


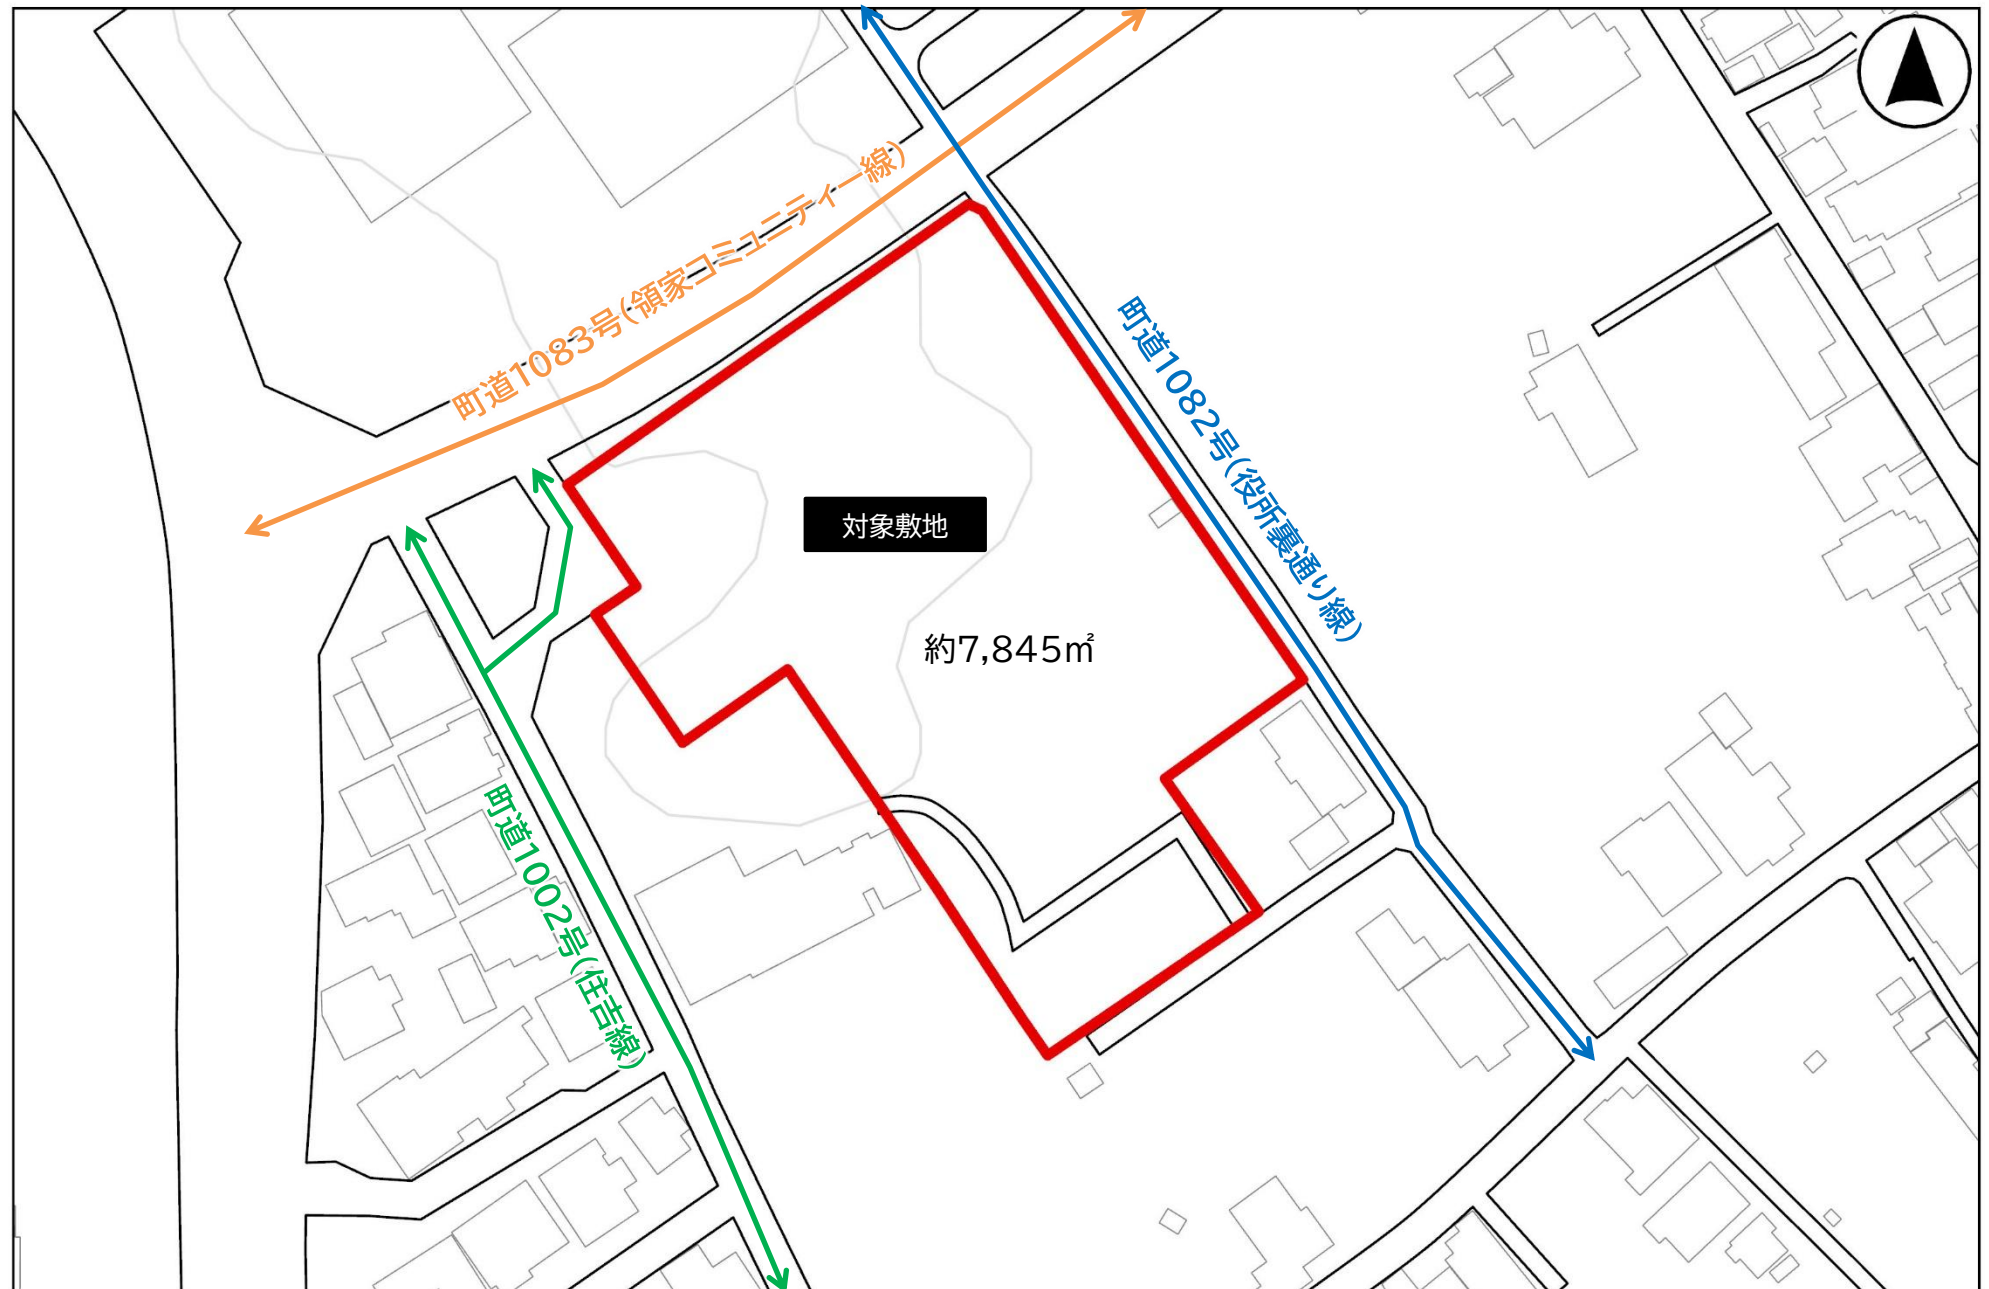


この地図は、「数値地図(国土基本情報)」(国土地理院)を基に、加工して作成しています。
この地図は敷地の位置を示す参考資料であり、境界や筆界、権利関係を証明するものではありません。



この地図は、「数値地図(国土基本情報)」(国土地理院)を基に、加工して作成しています。
 この地図は敷地の位置を示す参考資料であり、境界や筆界、権利関係を証明するものではありません。



0 100 m

別図 3

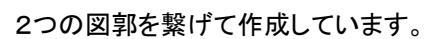


対象地区周辺の上下水道図

別図 4

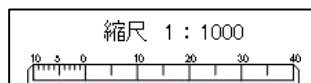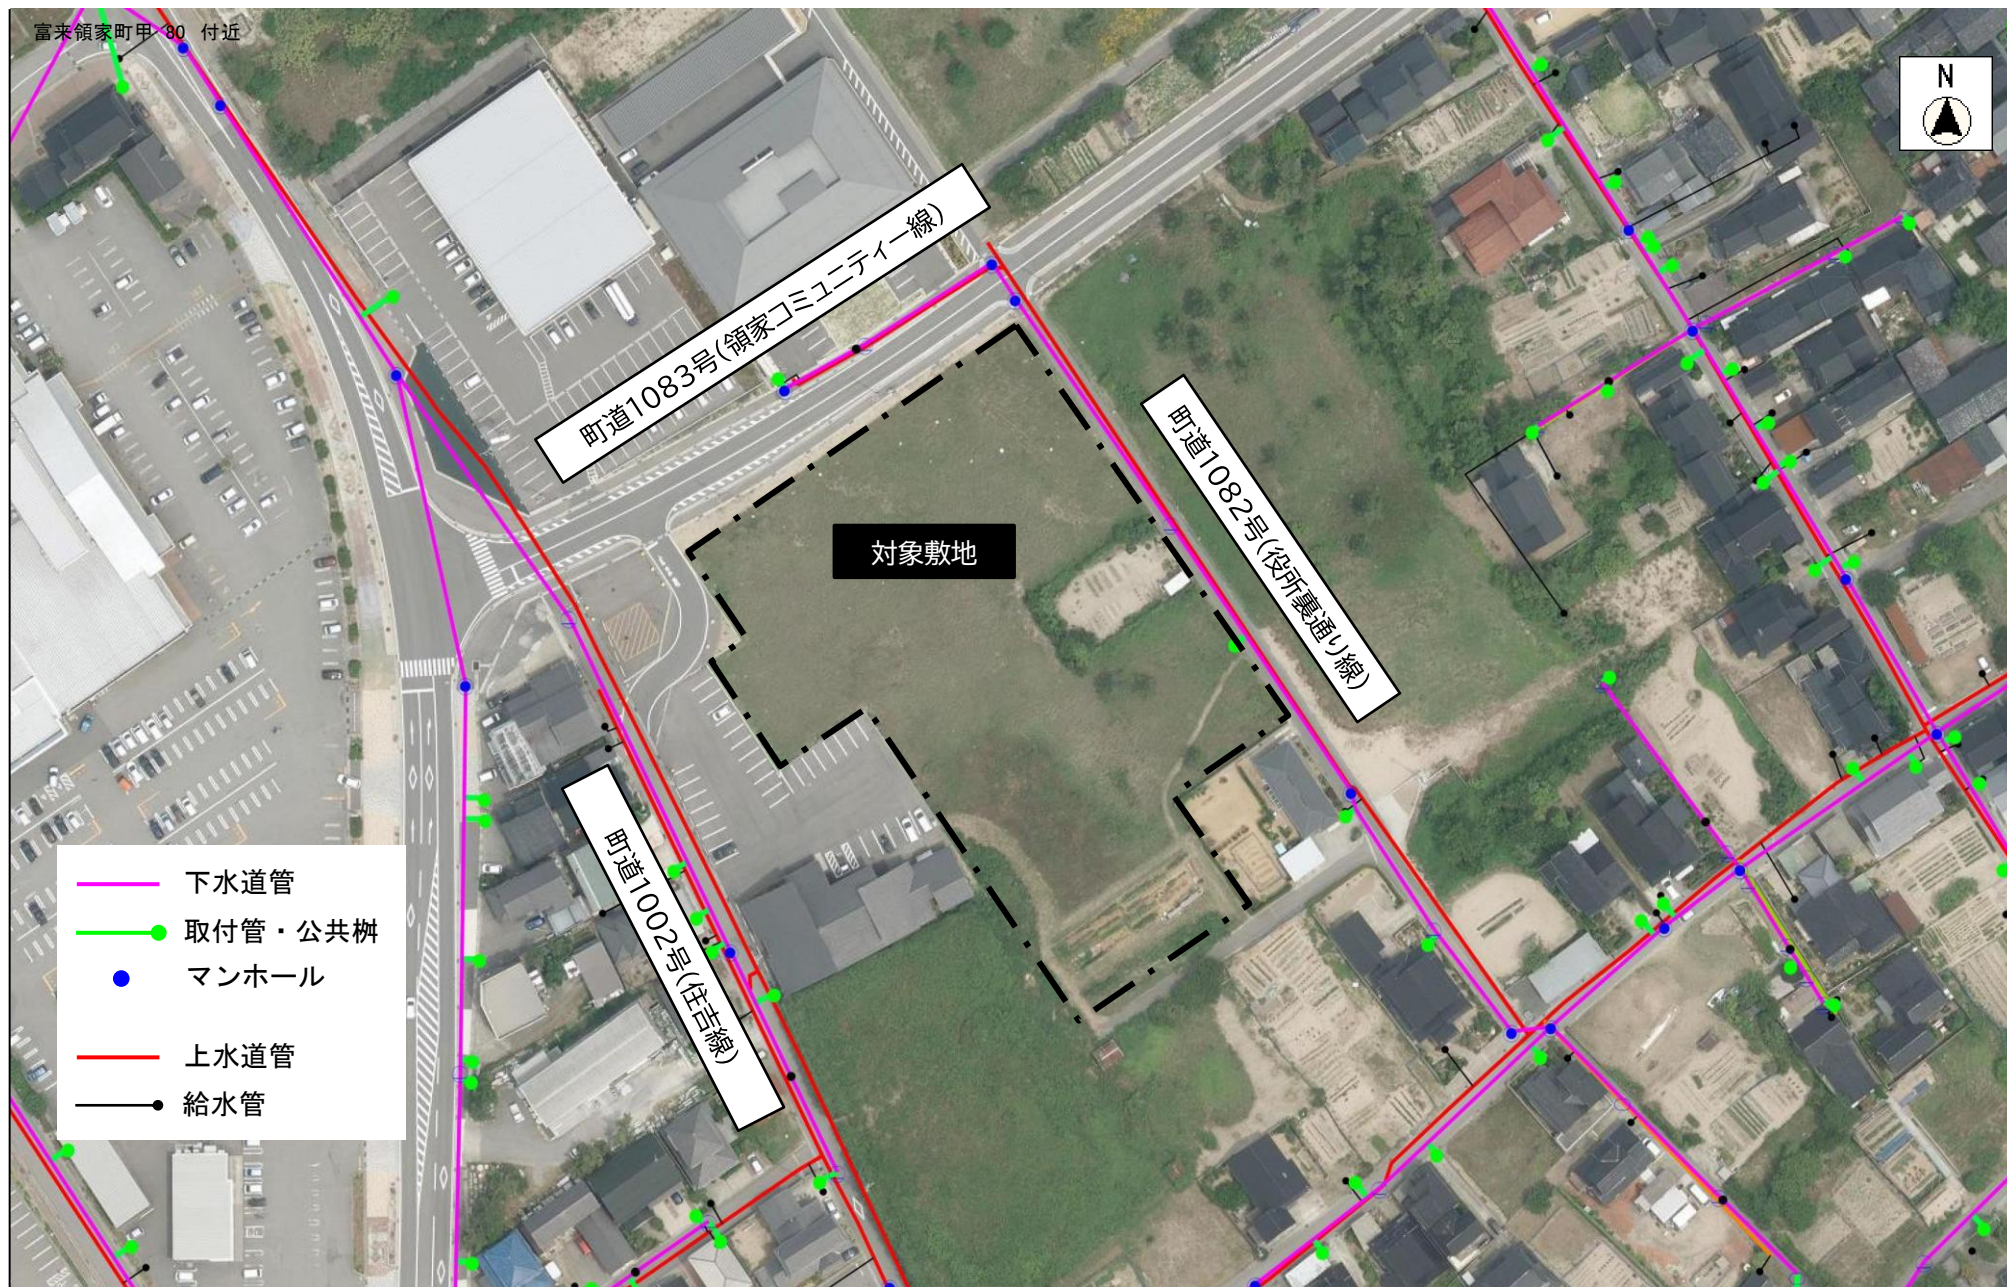

印刷日: 令和07年06月24日

縦断面図 縮尺 縦 1:100 横 1:500

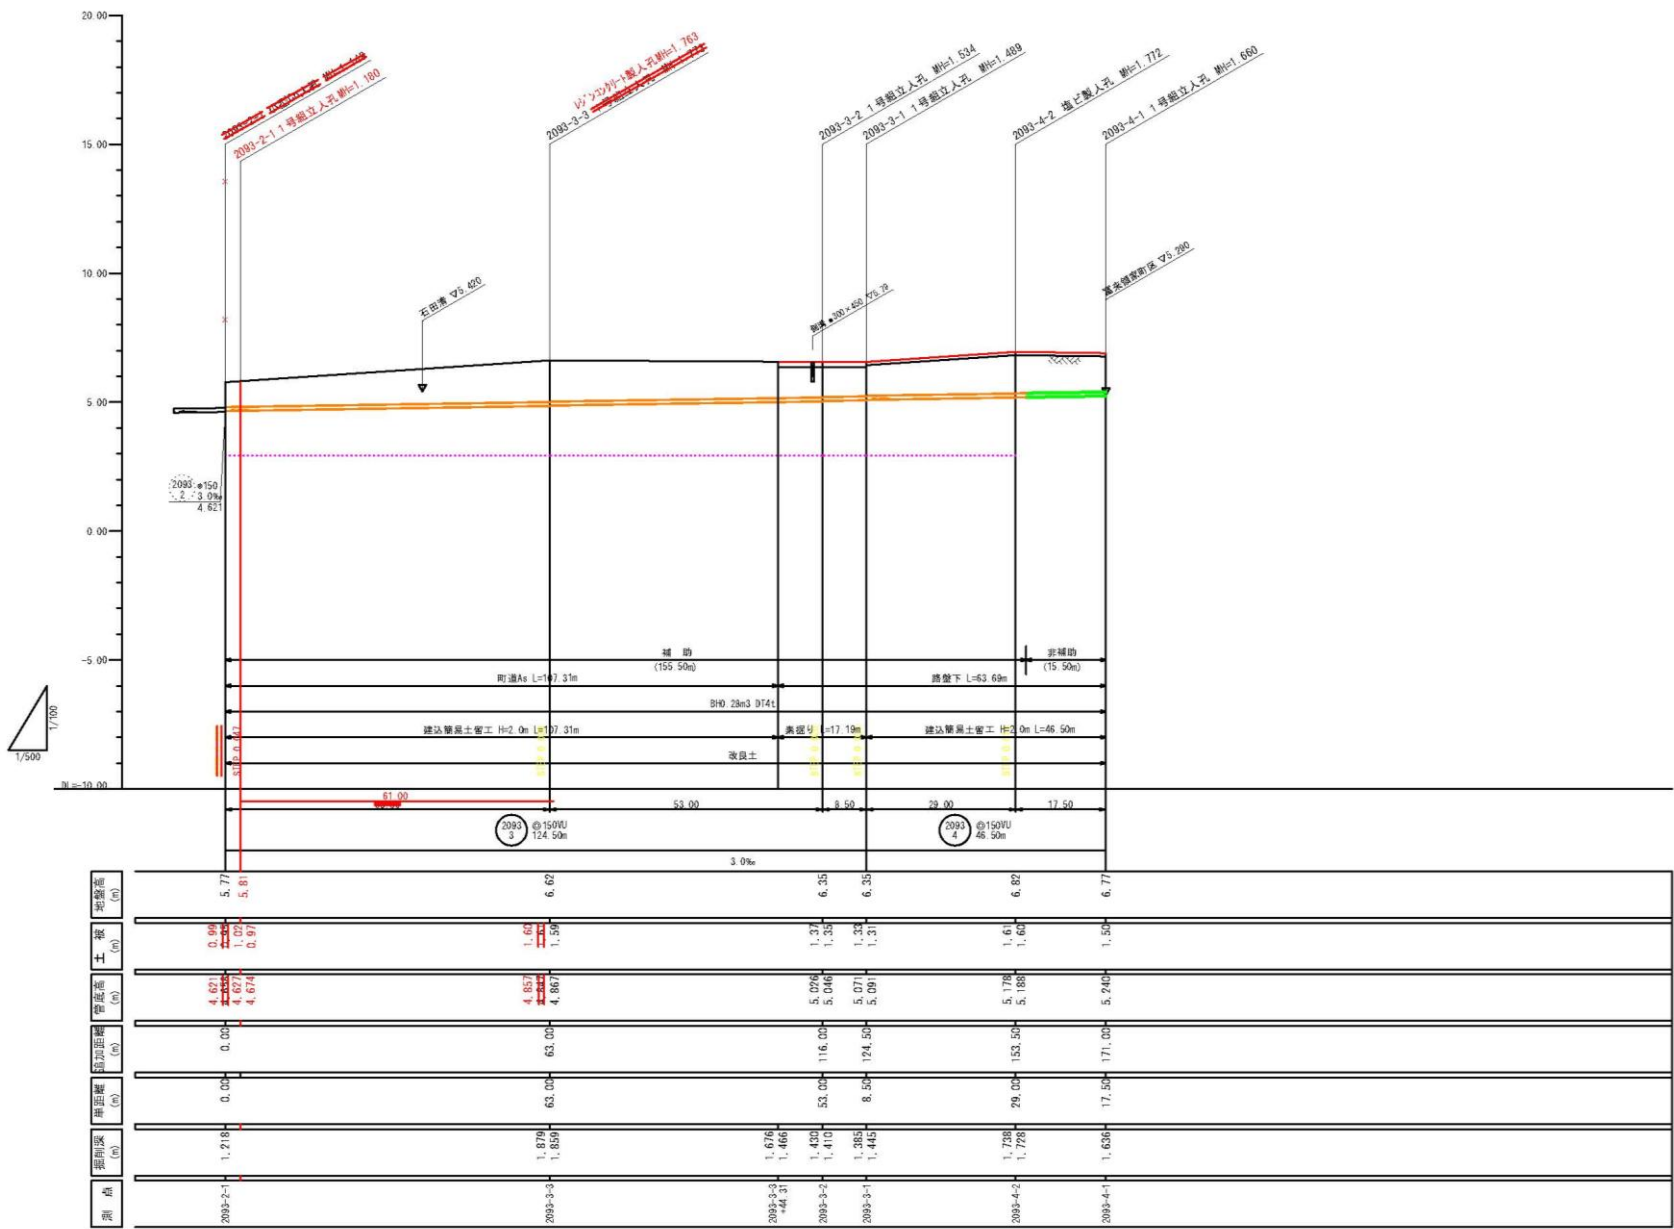

※縦断面記載の取付管高は、コントロールポイントのみの参考値である。
施工に当たっては、汚水樹取付管に関する調査を行うこと。


※施工時には、地下埋設物の位置確認のため
試験調査を必ず実施することとする。

管 番 号 表			
2093-3	2093-4		

令和 2 年度	
事業名	公共下水道事業
工事名	令和2年度 公共下水道事業管線工事 (富来3区)
箇所	志賀町 富来御家町 地内
図名	縦断面図
縮尺	V=1:100 H=1:500
図面番号	3 / 5 枚の内
志 賀 町	

町道1002号(住吉線) 下水道 平面図

別図 7

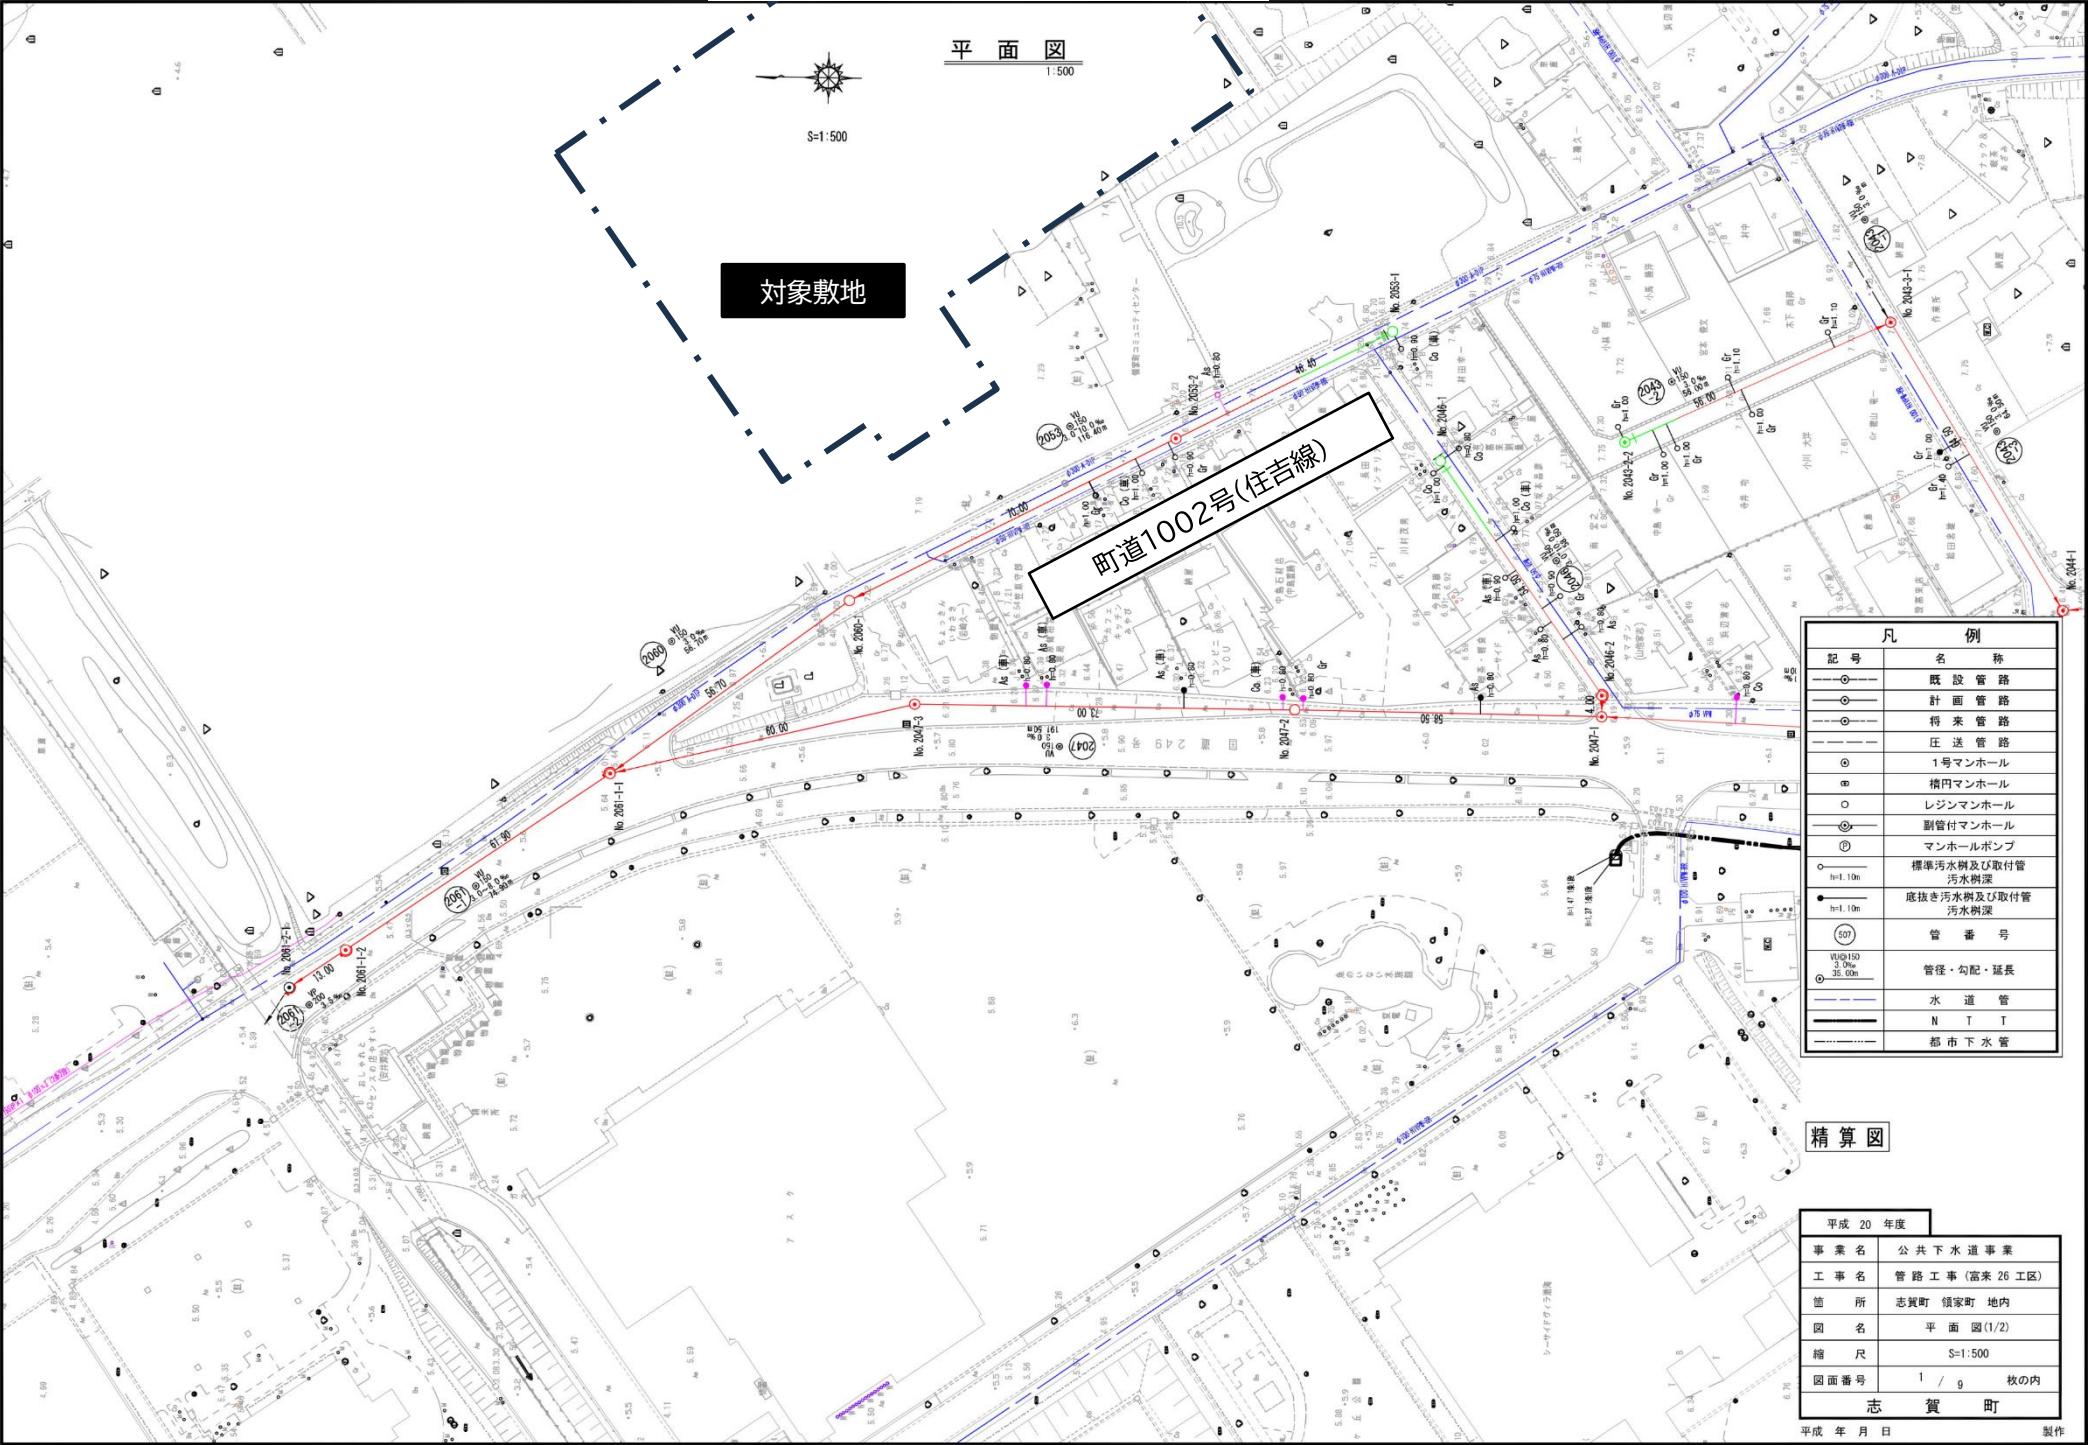

平面図
1:500

対象敷地


町道1002号(住吉線)

凡 例	
記 号	名 称
○	既 設 管 路
○	計 画 管 路
○	将 来 管 路
○	圧 送 管 路
○	1号マンホール
○	橋門マンホール
○	レジンマンホール
○	副管付マンホール
○	マンホールポンプ
○	標準汚水樹及び取付管
○	汚水樹深
○	底抜き汚水樹及び取付管
○	汚水樹深
○	管 番 号
○	管径・勾配・延長
○	水 道 管
○	N T T
○	都 市 下 水 管

精 算 図

平成 20 年度	
事 業 名	公 共 下 水 道 事 業
工 事 名	管 路 工 事 (高 来 26 工 区)
箇 所	志 賀 町 領 家 町 地 内
図 名	平 面 図 (1/2)
縮 尺	S=1:500
図面番号	1 / 9 枚の内
志 賀 町	

別図 8

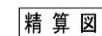

管 番 号 表				
2053	2060			

平成 20 年度	
事業名	公共下水道事業
工事名	管路工事(富米 26 工区)
箇所	志賀町 領家町 地内
図名	縦断面図(2/5)
縮尺	V=1:100 H=1:500
図面番号	4 / 9 枚の内
志賀町	


町道1002号(住吉線) 上水道 平面図①

別図 9 - 1

φ300 領家地内




(E-B20-2) 管工工

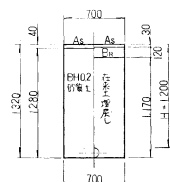

(2-2工区)

事業名	富米町 統合簡易水道事業		
図面名	七海・酒見配水管布設詳細変更図		
縮尺	1:500	図番	5-2 号
検印		製作月日	
富米町		製図番号	

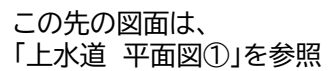

A/JIP	(一)		
	△500 13 = 647		
	△E72210 増減 △500 73 増		13
	川島 前 部	△500	=
	増 設 1 号		= 1
	2 号		= 1
	池 端	△500	= 16
	ワランシ、池本町		= 2
	ソウテンレ、池田	△500	= 1
	E72210 増減		
	△E72210 増減 △500		△52
	成城外、エ		= 1

(2-2 工区)


事業名	富来町 統合簡易水道事業		
図面名	七海・清見配水管布設明細変更地図 其の六		
縮尺	1:500	図番号	S-44
検印		製作月日	・
富来町		製図番号	—

標準断面図

標準断面図

別図 1 0 - 1

A1 S=1:200
A3 S=1:400

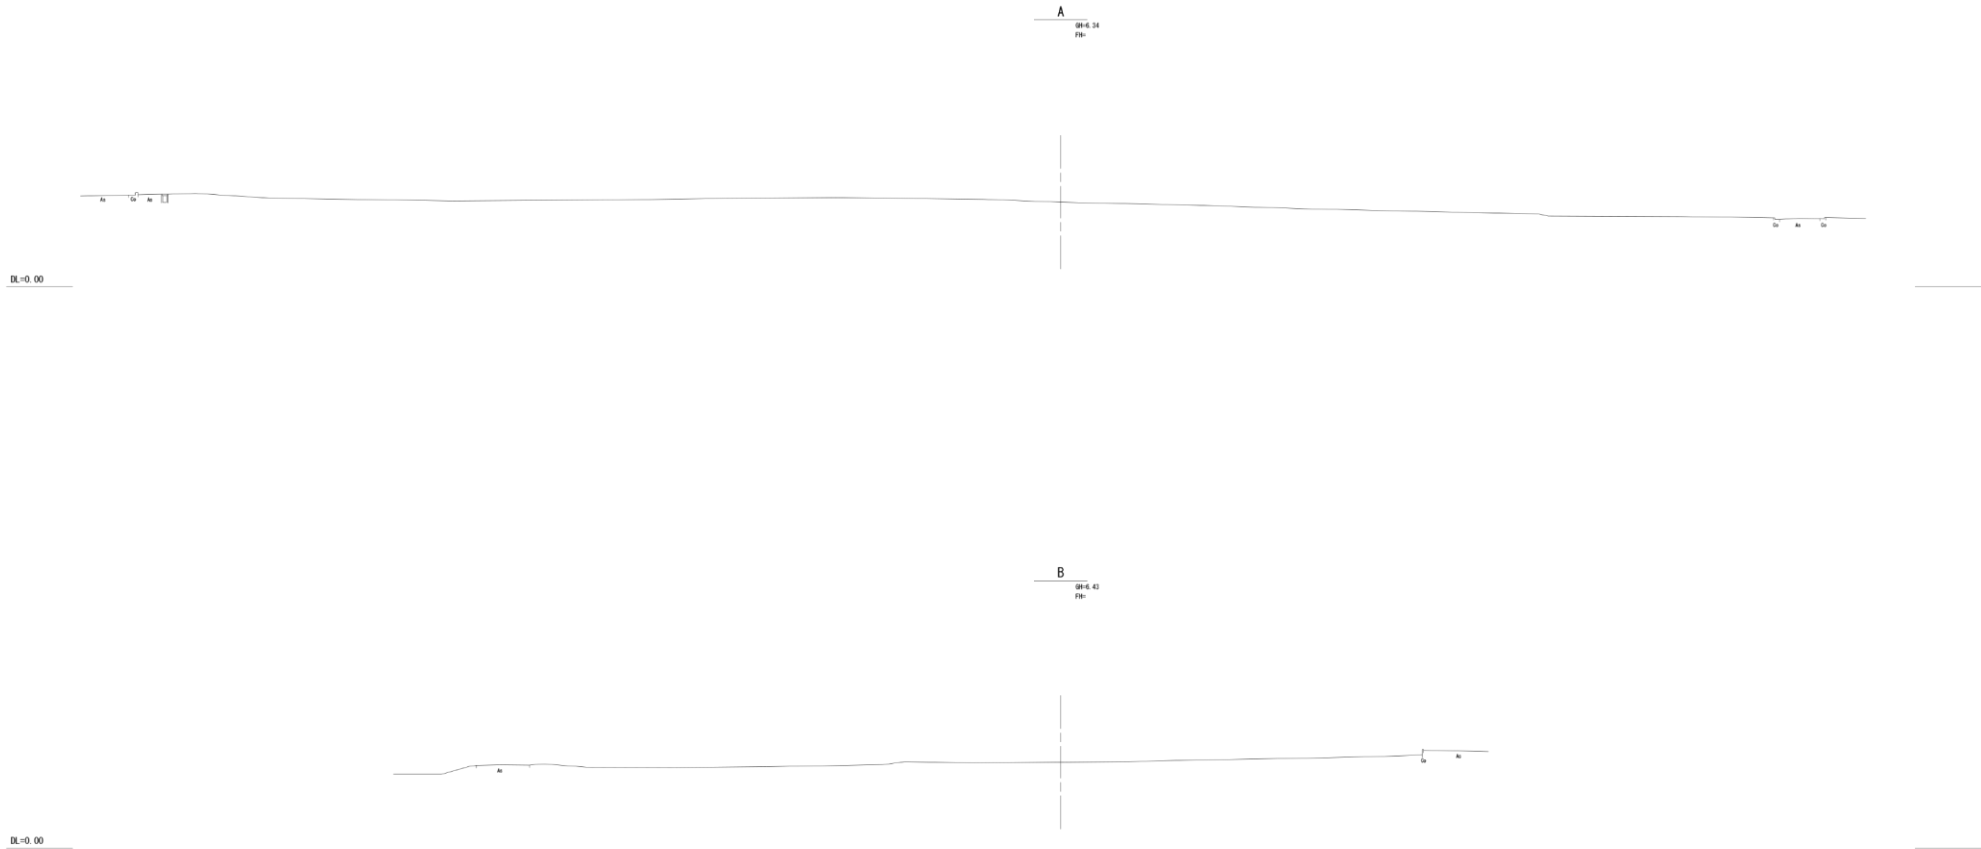

令和	年度
工事名	災害公営住宅建設（富来地区）
箇所	志賀町富来領家町 地内
図名	標準断面図
縮尺	A1 S=1:200 A3 S=1:400
図面番号	1 / 1
志賀町	

