



# 志賀地区道路台帳路線網図

町道 100号線(高浜地区) 2/2

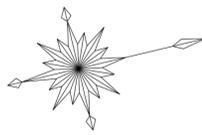

S=1:10000

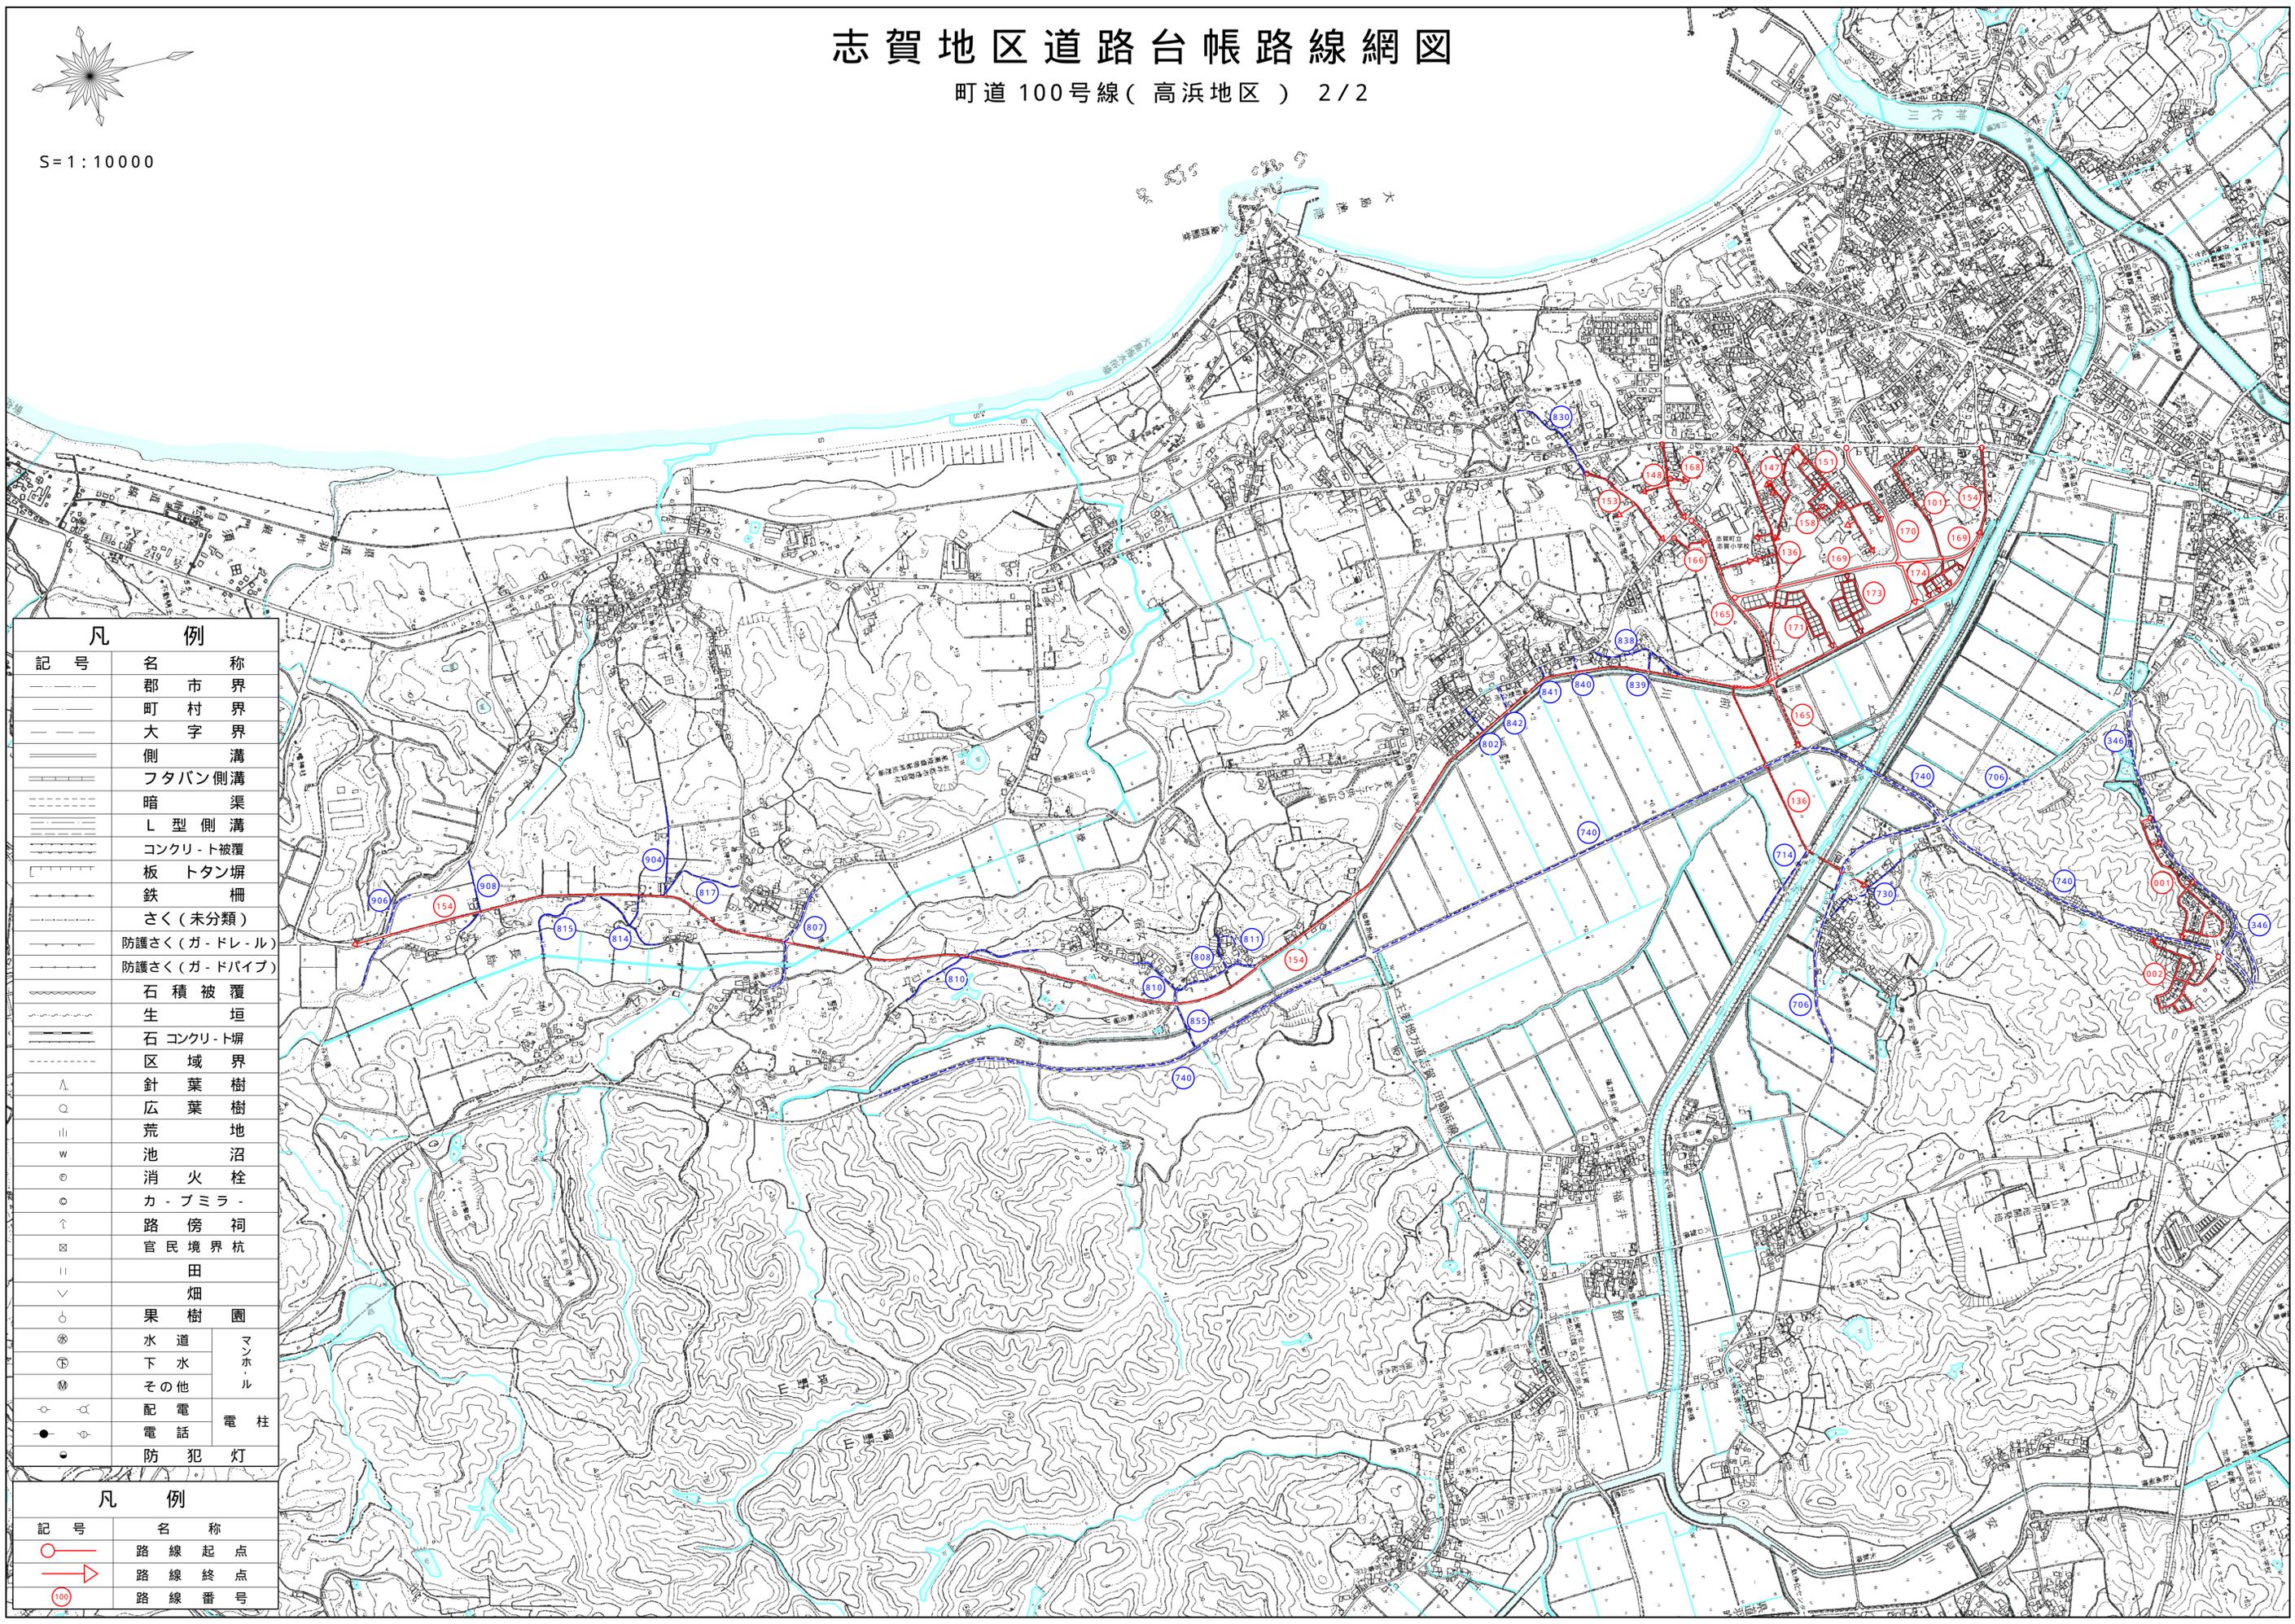

凡 例	
記号	名称
---	郡市界
---	町村界
---	大字界
---	側溝
---	フタバン側溝
---	暗渠
---	L型側溝
---	コンクリト被覆
---	板トタン塀
---	鉄柵
---	さく(未分類)
---	防護さく(ガ-ドレ-ル)
---	防護さく(ガ-ドパイプ)
---	石積被覆
---	生垣
---	石コンクリト塀
---	区域界
△	針葉樹
○	広葉樹
山	荒地
w	池沼
○	消火栓
○	カ-プミラ-
↑	路傍祠
⊠	官民境界杭
	田畑
○	果樹園
⊗	水道
⊕	下水
⊙	その他
○	配電
●	電話
○	電柱
●	防犯灯

凡 例	
記号	名称
○	路線起点
→	路線終点
100	路線番号



志 賀 町