


志賀地区道路台帳路線網図

町道200号線(志加浦地区)

S=1:10000


凡 例	
記号	名称
———	郡市境界
———	町村境界
———	大字境界
———	側溝
———	フタバン側溝
———	暗渠
———	L型側溝
———	コンクリート被覆
———	板トタン堀
———	鉄さく(未分類)
———	防護さく(ガドレール)
———	防護さく(ガドパイプ)
———	石積被覆
———	生垣
———	石コンクリート堀
———	区域境界
△	針葉樹
○	広葉樹
山	荒地
w	池沼
○	消火栓
○	カ-ブミラ-
↑	路傍祠
⊠	官民境界杭
	田畑
○	果樹園
⊗	水道
⊕	下水道
⊙	その他
○	配電
●	電話
●	防犯灯

(253→400号路線網図に)

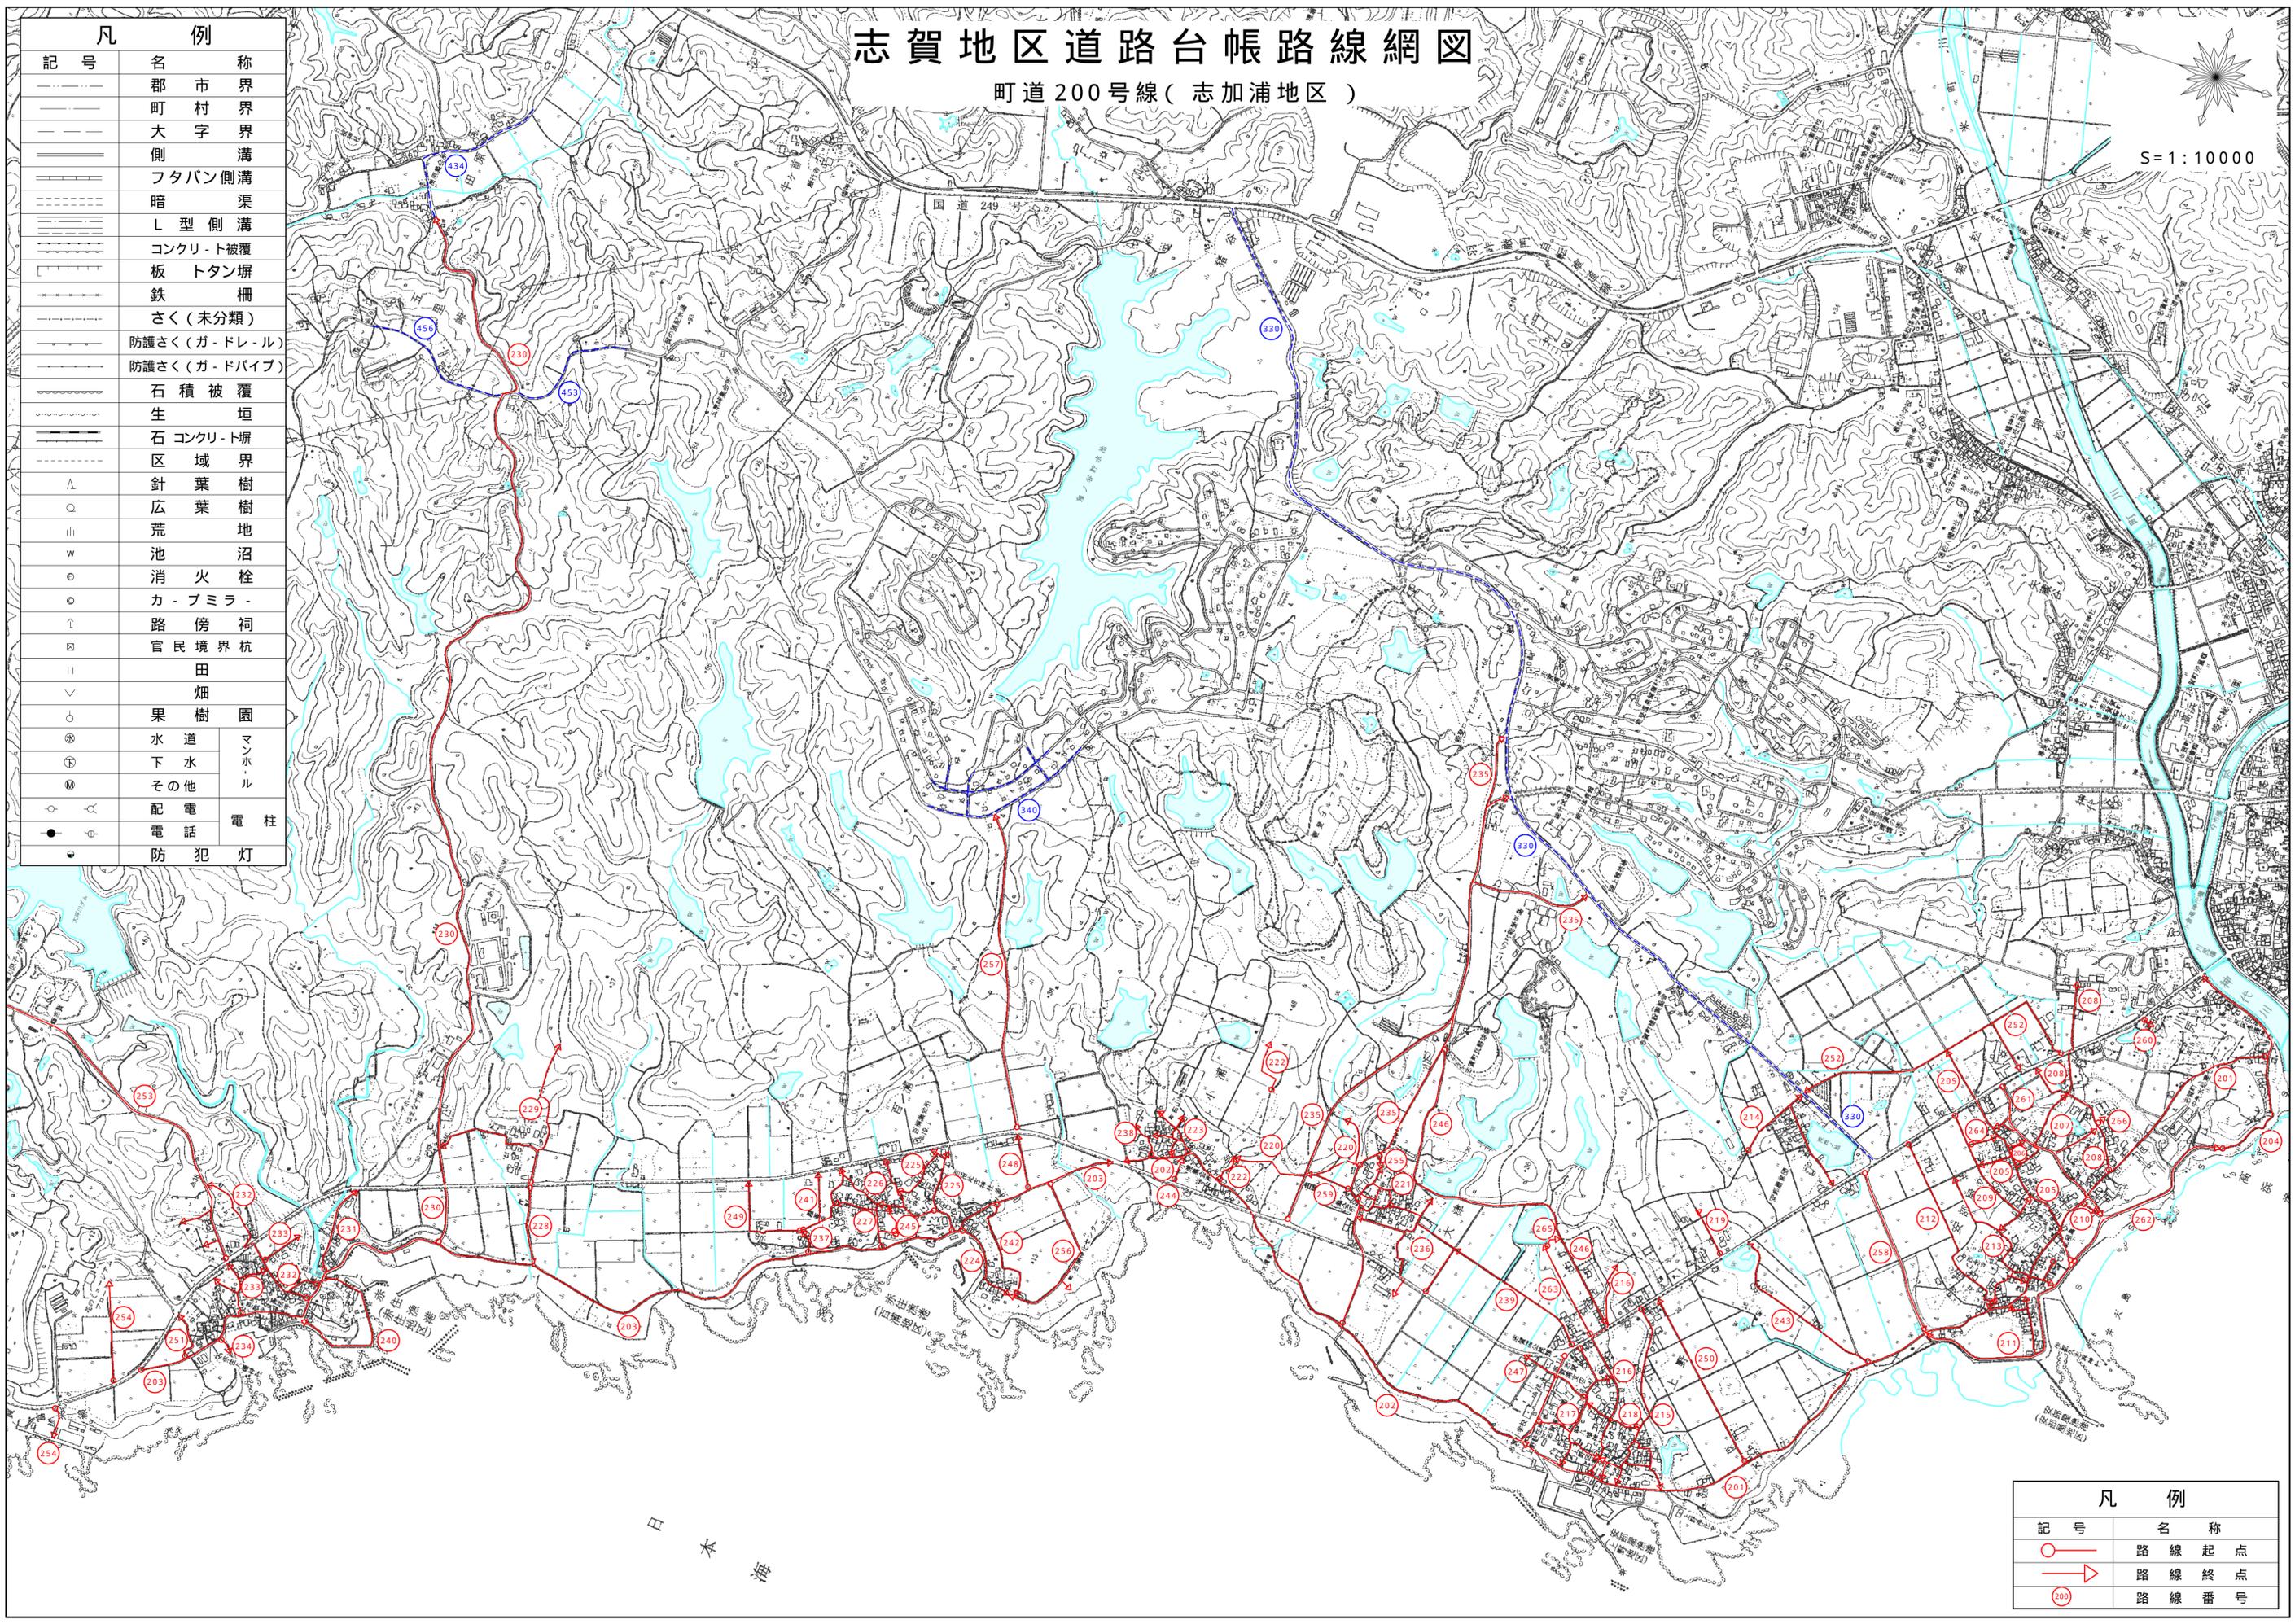

凡 例	
記号	名称
○	路線起点
▶	路線終点
○	路線番号

1:10000

 

平成26年4月(有)高山測量設計事務所 作成

志賀町