


志賀地区道路台帳路線網図

町道500号線(土田地区)

S=1:10000

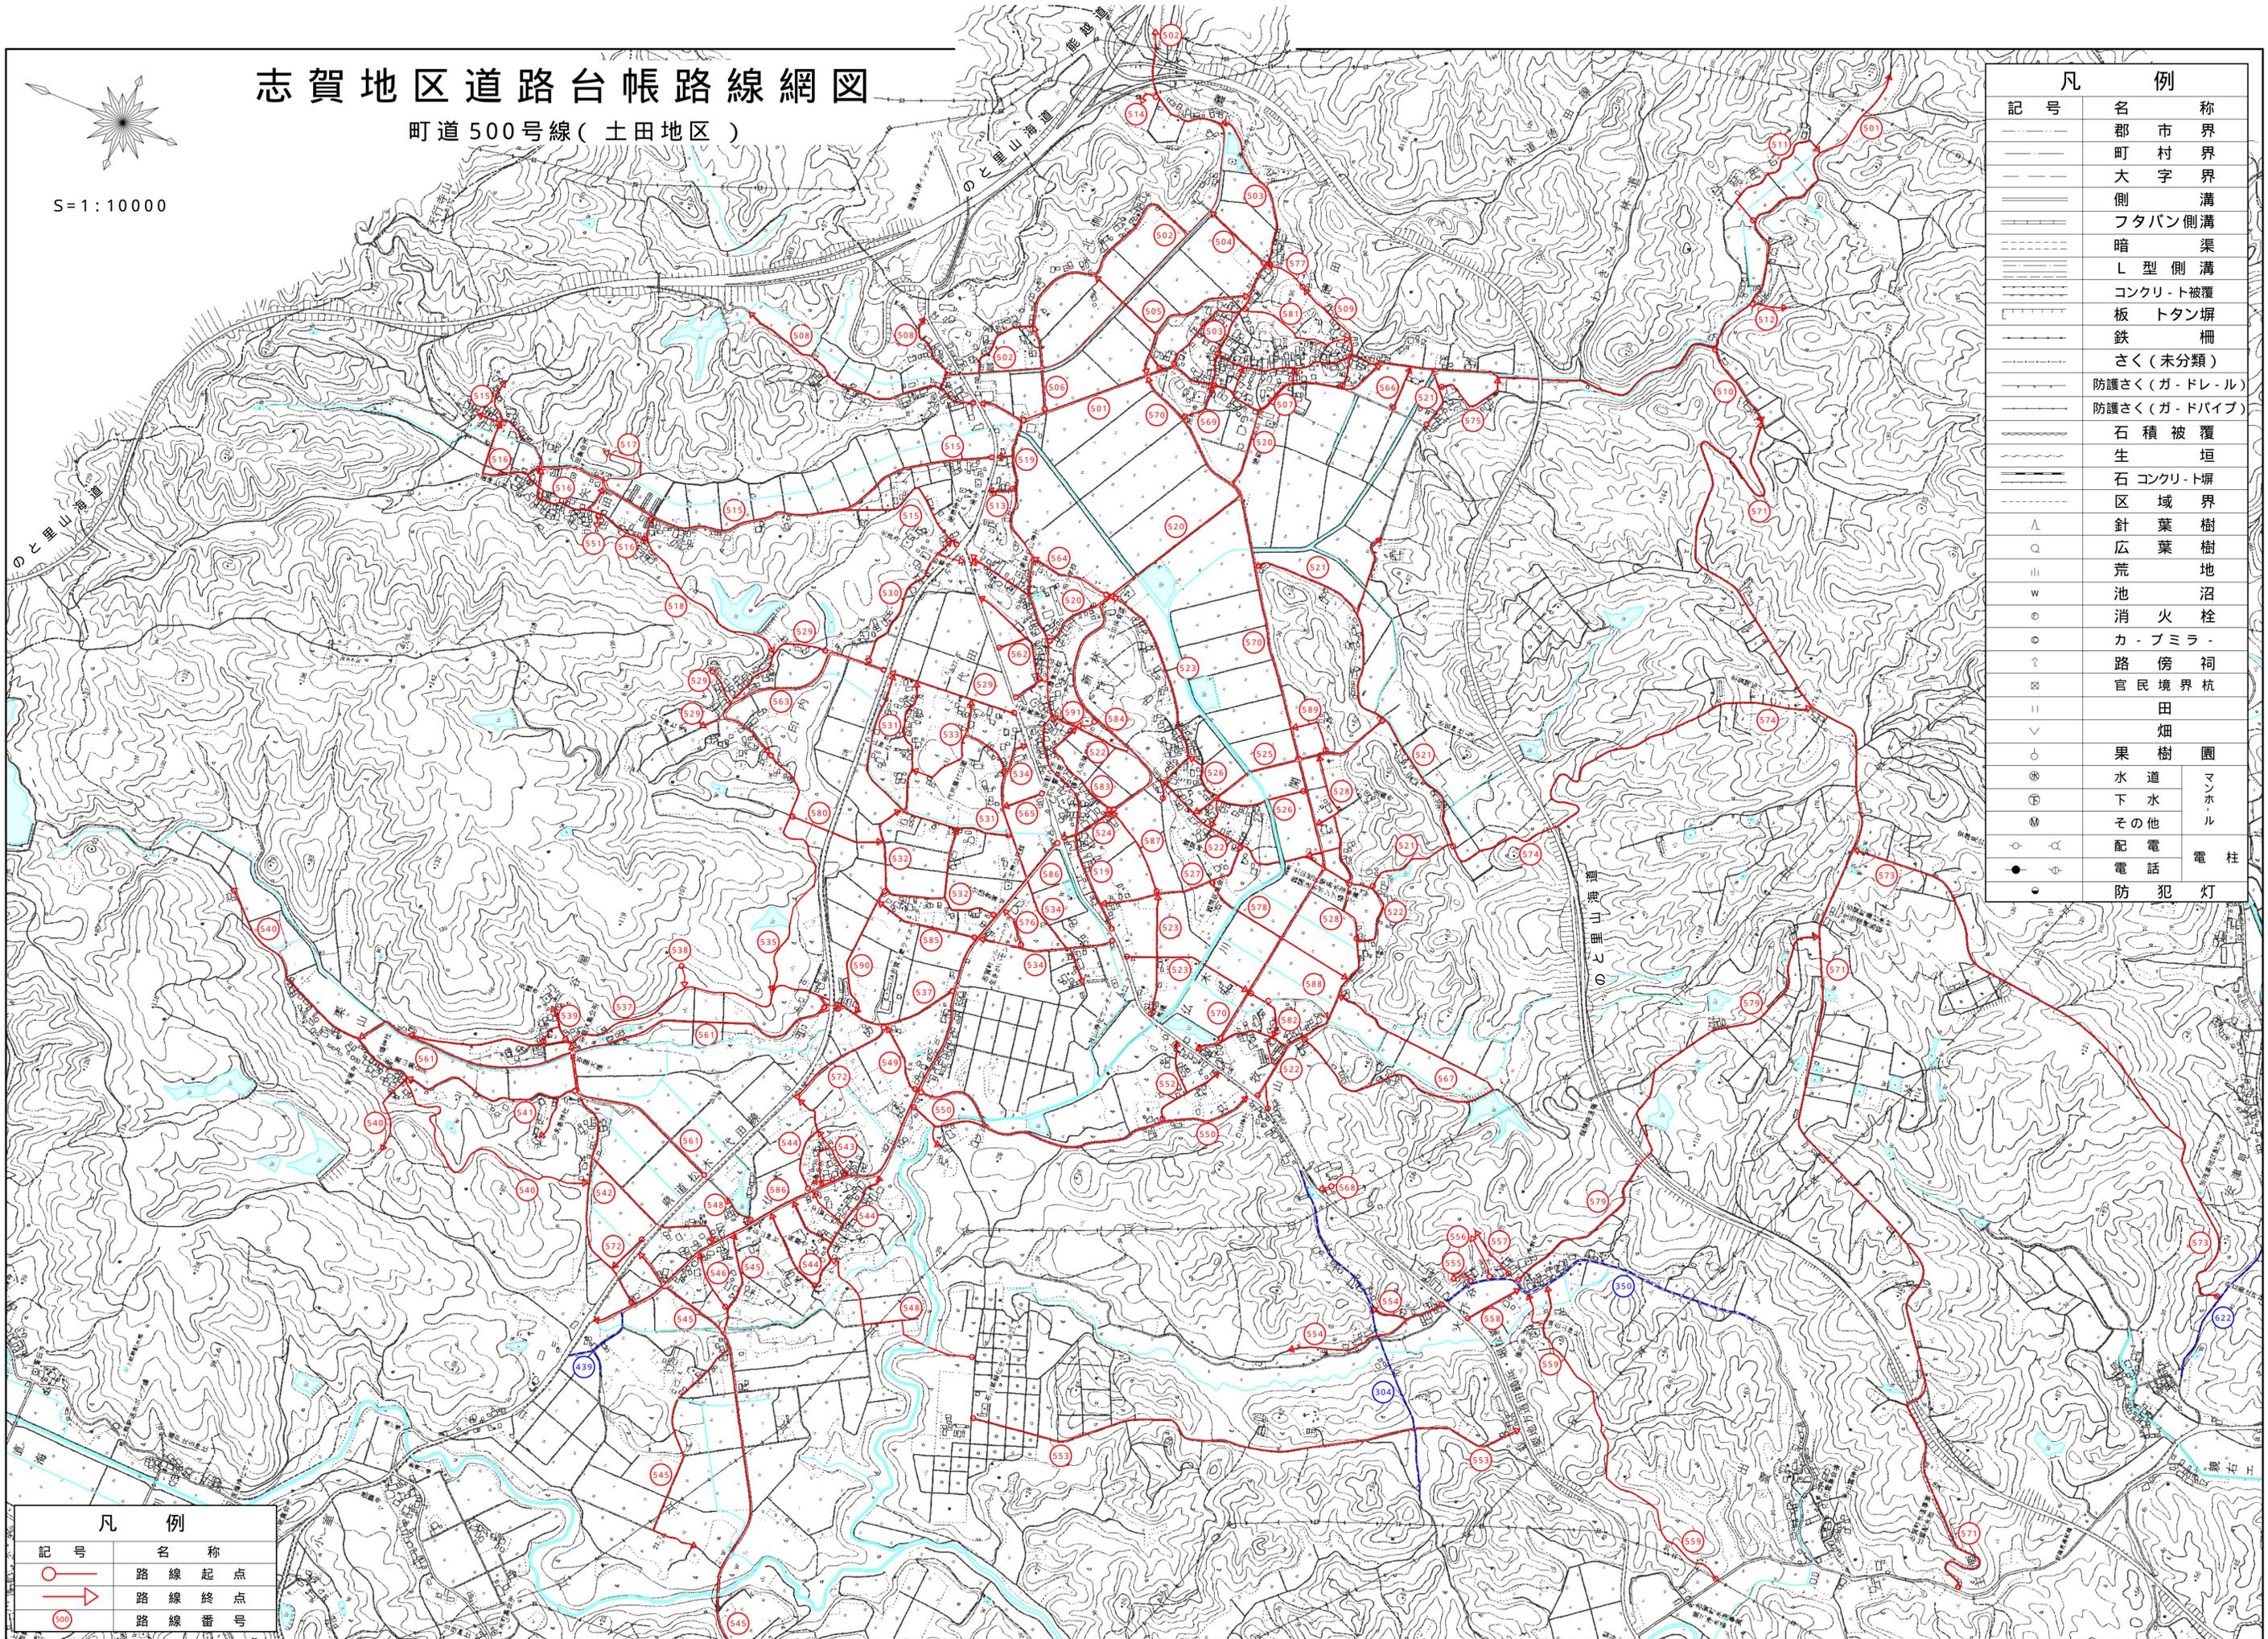

凡例	
記号	名称
---	名 郡 市 界
---	町 村 界
---	大 字 界
---	側 溝
---	フタパン側溝
---	暗 渠
---	L型側溝
---	コンクリート被覆
---	板 トタン堀
---	鉄 柵
---	さく(未分類)
---	防護さく(ガドレール)
---	防護さく(ガドパイプ)
---	石 積 被 覆
---	生 垣
---	石 コンクリート堀
---	区 域 界
△	針 葉 樹
○	広 葉 樹
山	荒 地
w	池 沼
○	消 火 栓
○	カ - プミラ -
↑	路 傍 祠
⊠	官 民 境 界 杭
	田 畑
○	果 樹 園
⊙	水 道
⊙	下 水
⊙	其 他
○	配 電
○	電 話
○	防 犯 灯

凡例	
記号	名称
○	路 線 起 点
→	路 線 終 点
○	路 線 番 号

(545→400号路線網図に)

1:10000



志 賀 町