


# 志賀地区道路台帳路線網図

町道700号線(下甘田地区)

S=1:10000

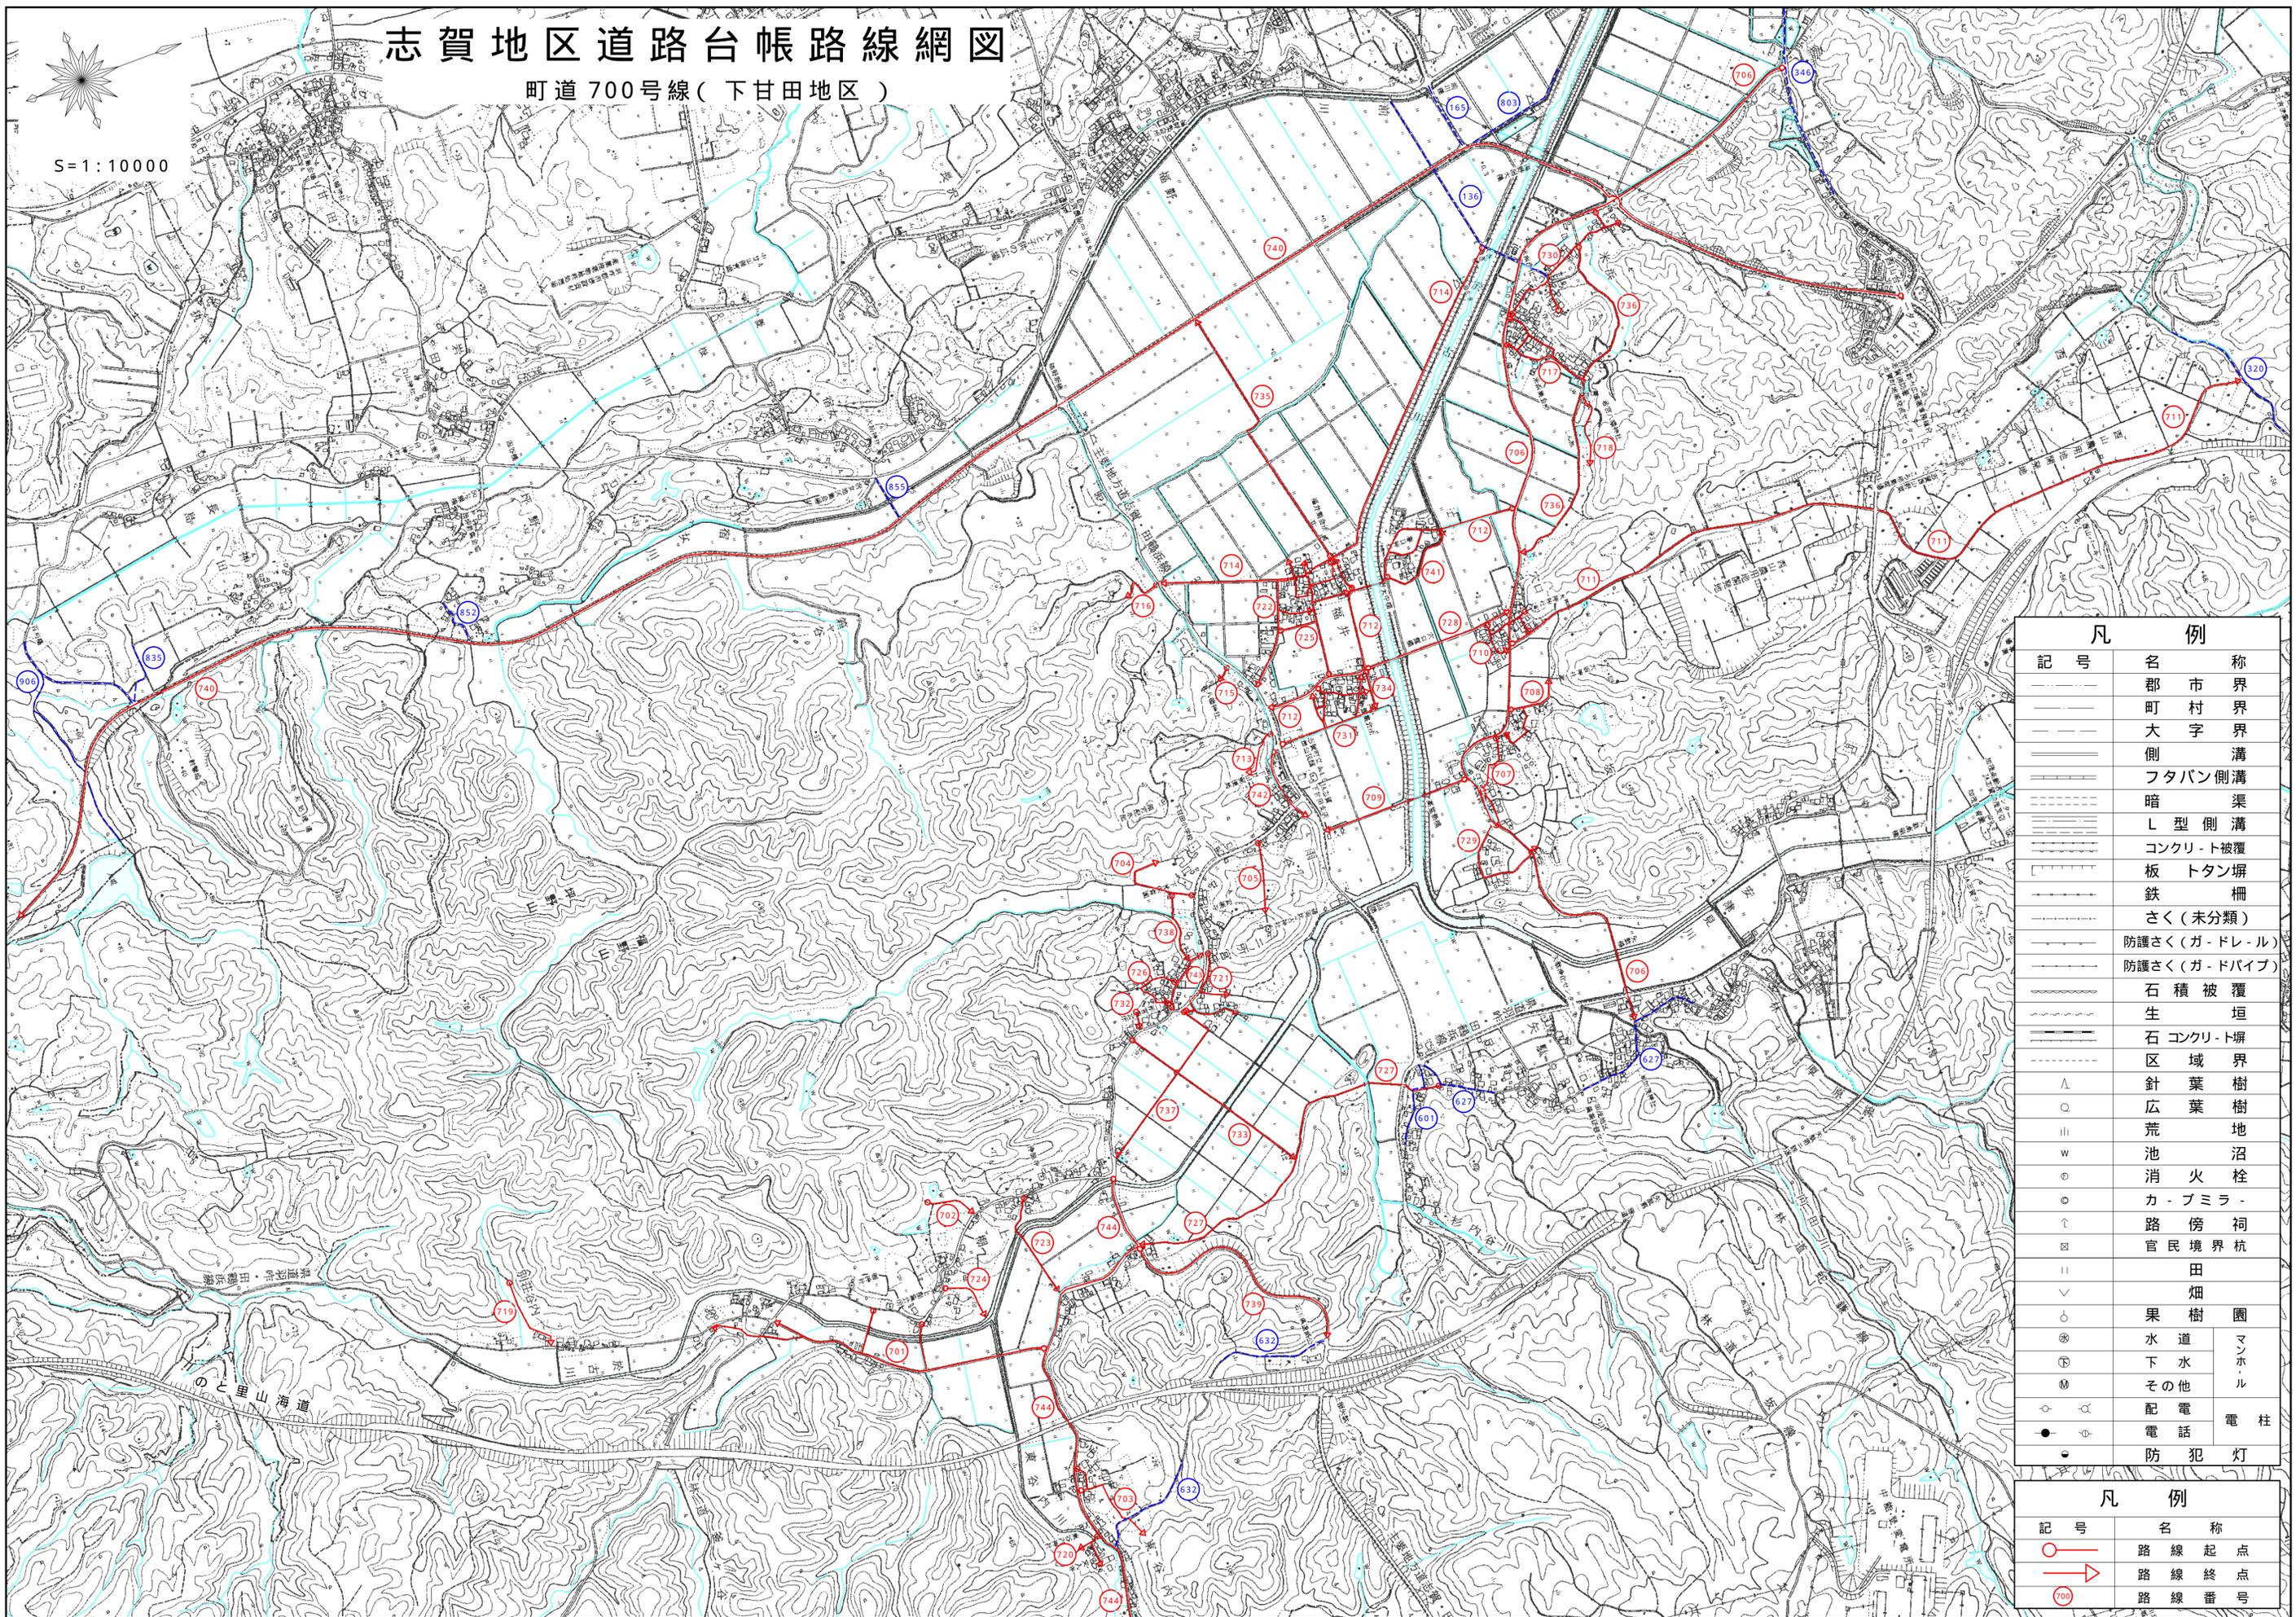

凡 例	
記号	名称
—	市界
—	町界
—	大字界
—	側溝
—	フタバン側溝
—	暗渠
—	L型側溝
—	コンクリト被覆板
—	トタン塀
—	鉄柵
—	さく(未分類)
—	防護さく(ガドレール)
—	防護さく(ガドパイプ)
—	石積被覆
—	生垣
—	石コンクリト塀
—	区域界
△	針葉樹
○	広葉樹
山	荒地
w	池沼
●	消火栓
○	カ-ブミラ-
↑	路傍祠
⊠	官民境界杭
	田
∨	畑
○	果樹園
⊗	水道
⊕	下水
⊙	その他
⊖	配電
●	電話
●	防犯灯

凡 例	
記号	名称
○	路線起点
→	路線終点
700	路線番号

1:10000

(744→600号路線網図に)

平成26年4月(有)高山測量設計事務所 作成

令和3年1月一部修正

志賀町