


令和2年度着工 県営ほ場整備事業(機構関連型) 東増穂東部地区

變更前現況計畫平面図




県内位置図

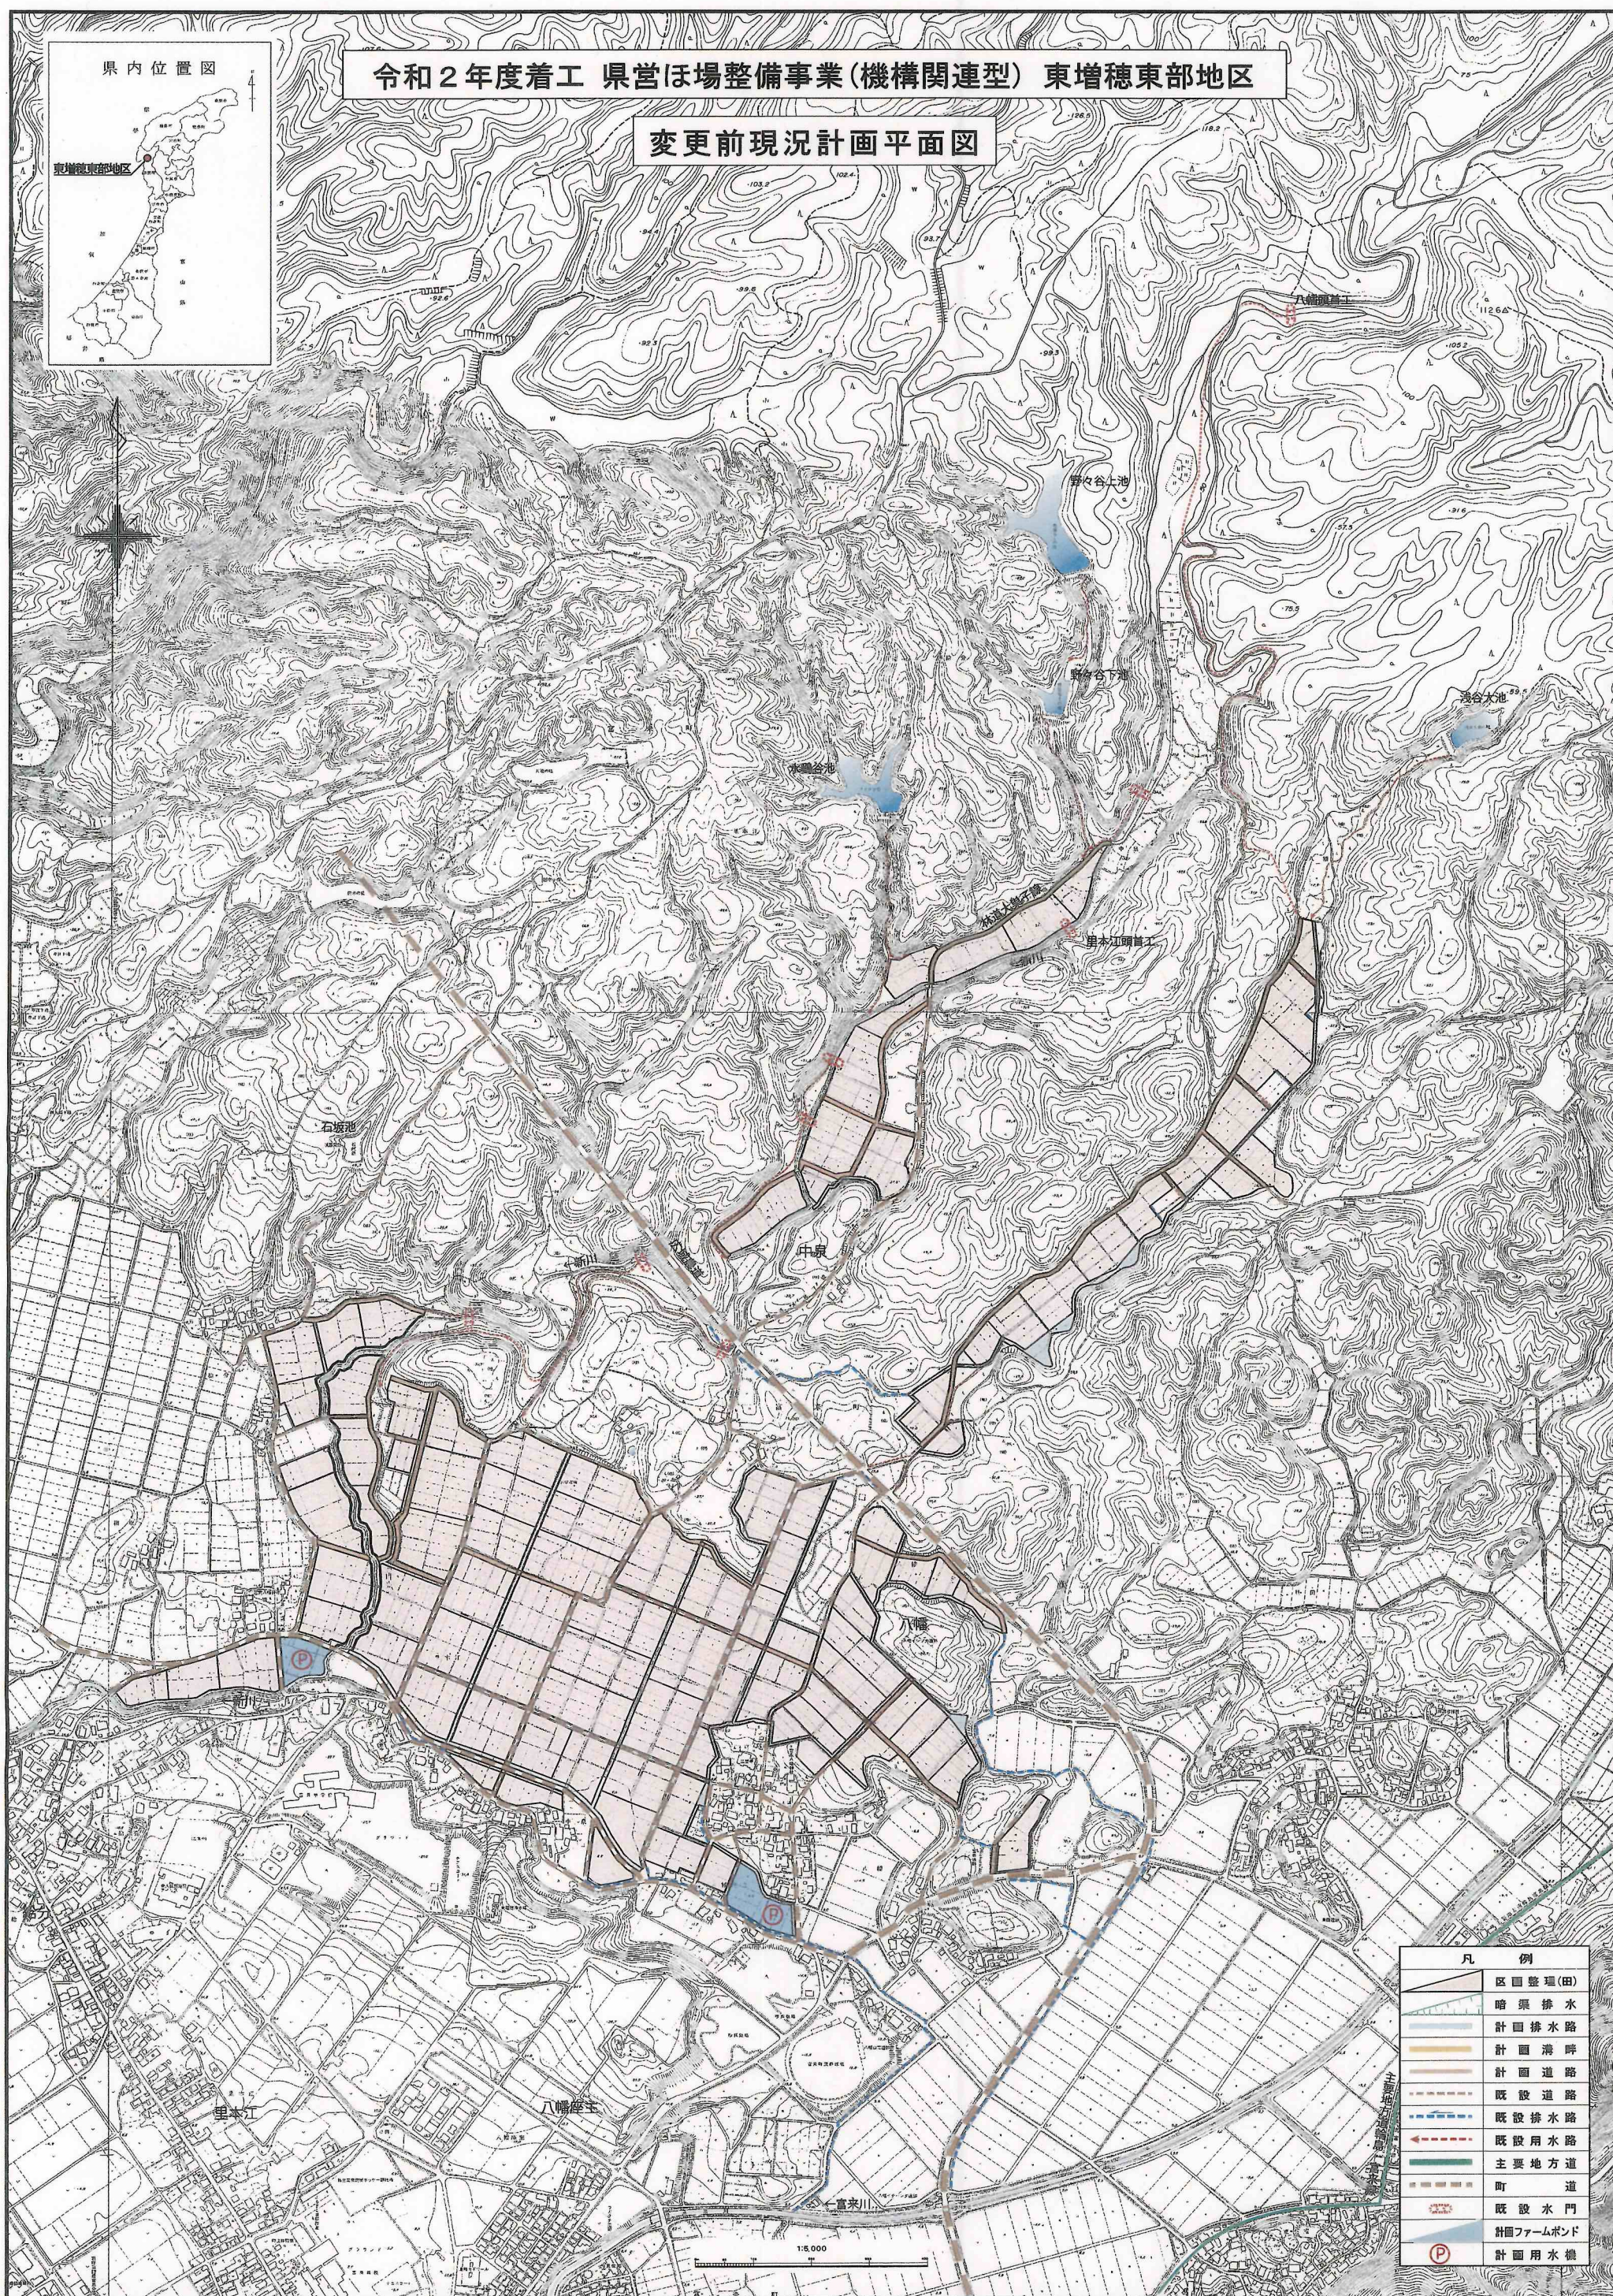

令和2年度着工 県営ほ場整備事業(機構関連型) 東増穂東部地区

変更詳細平面図

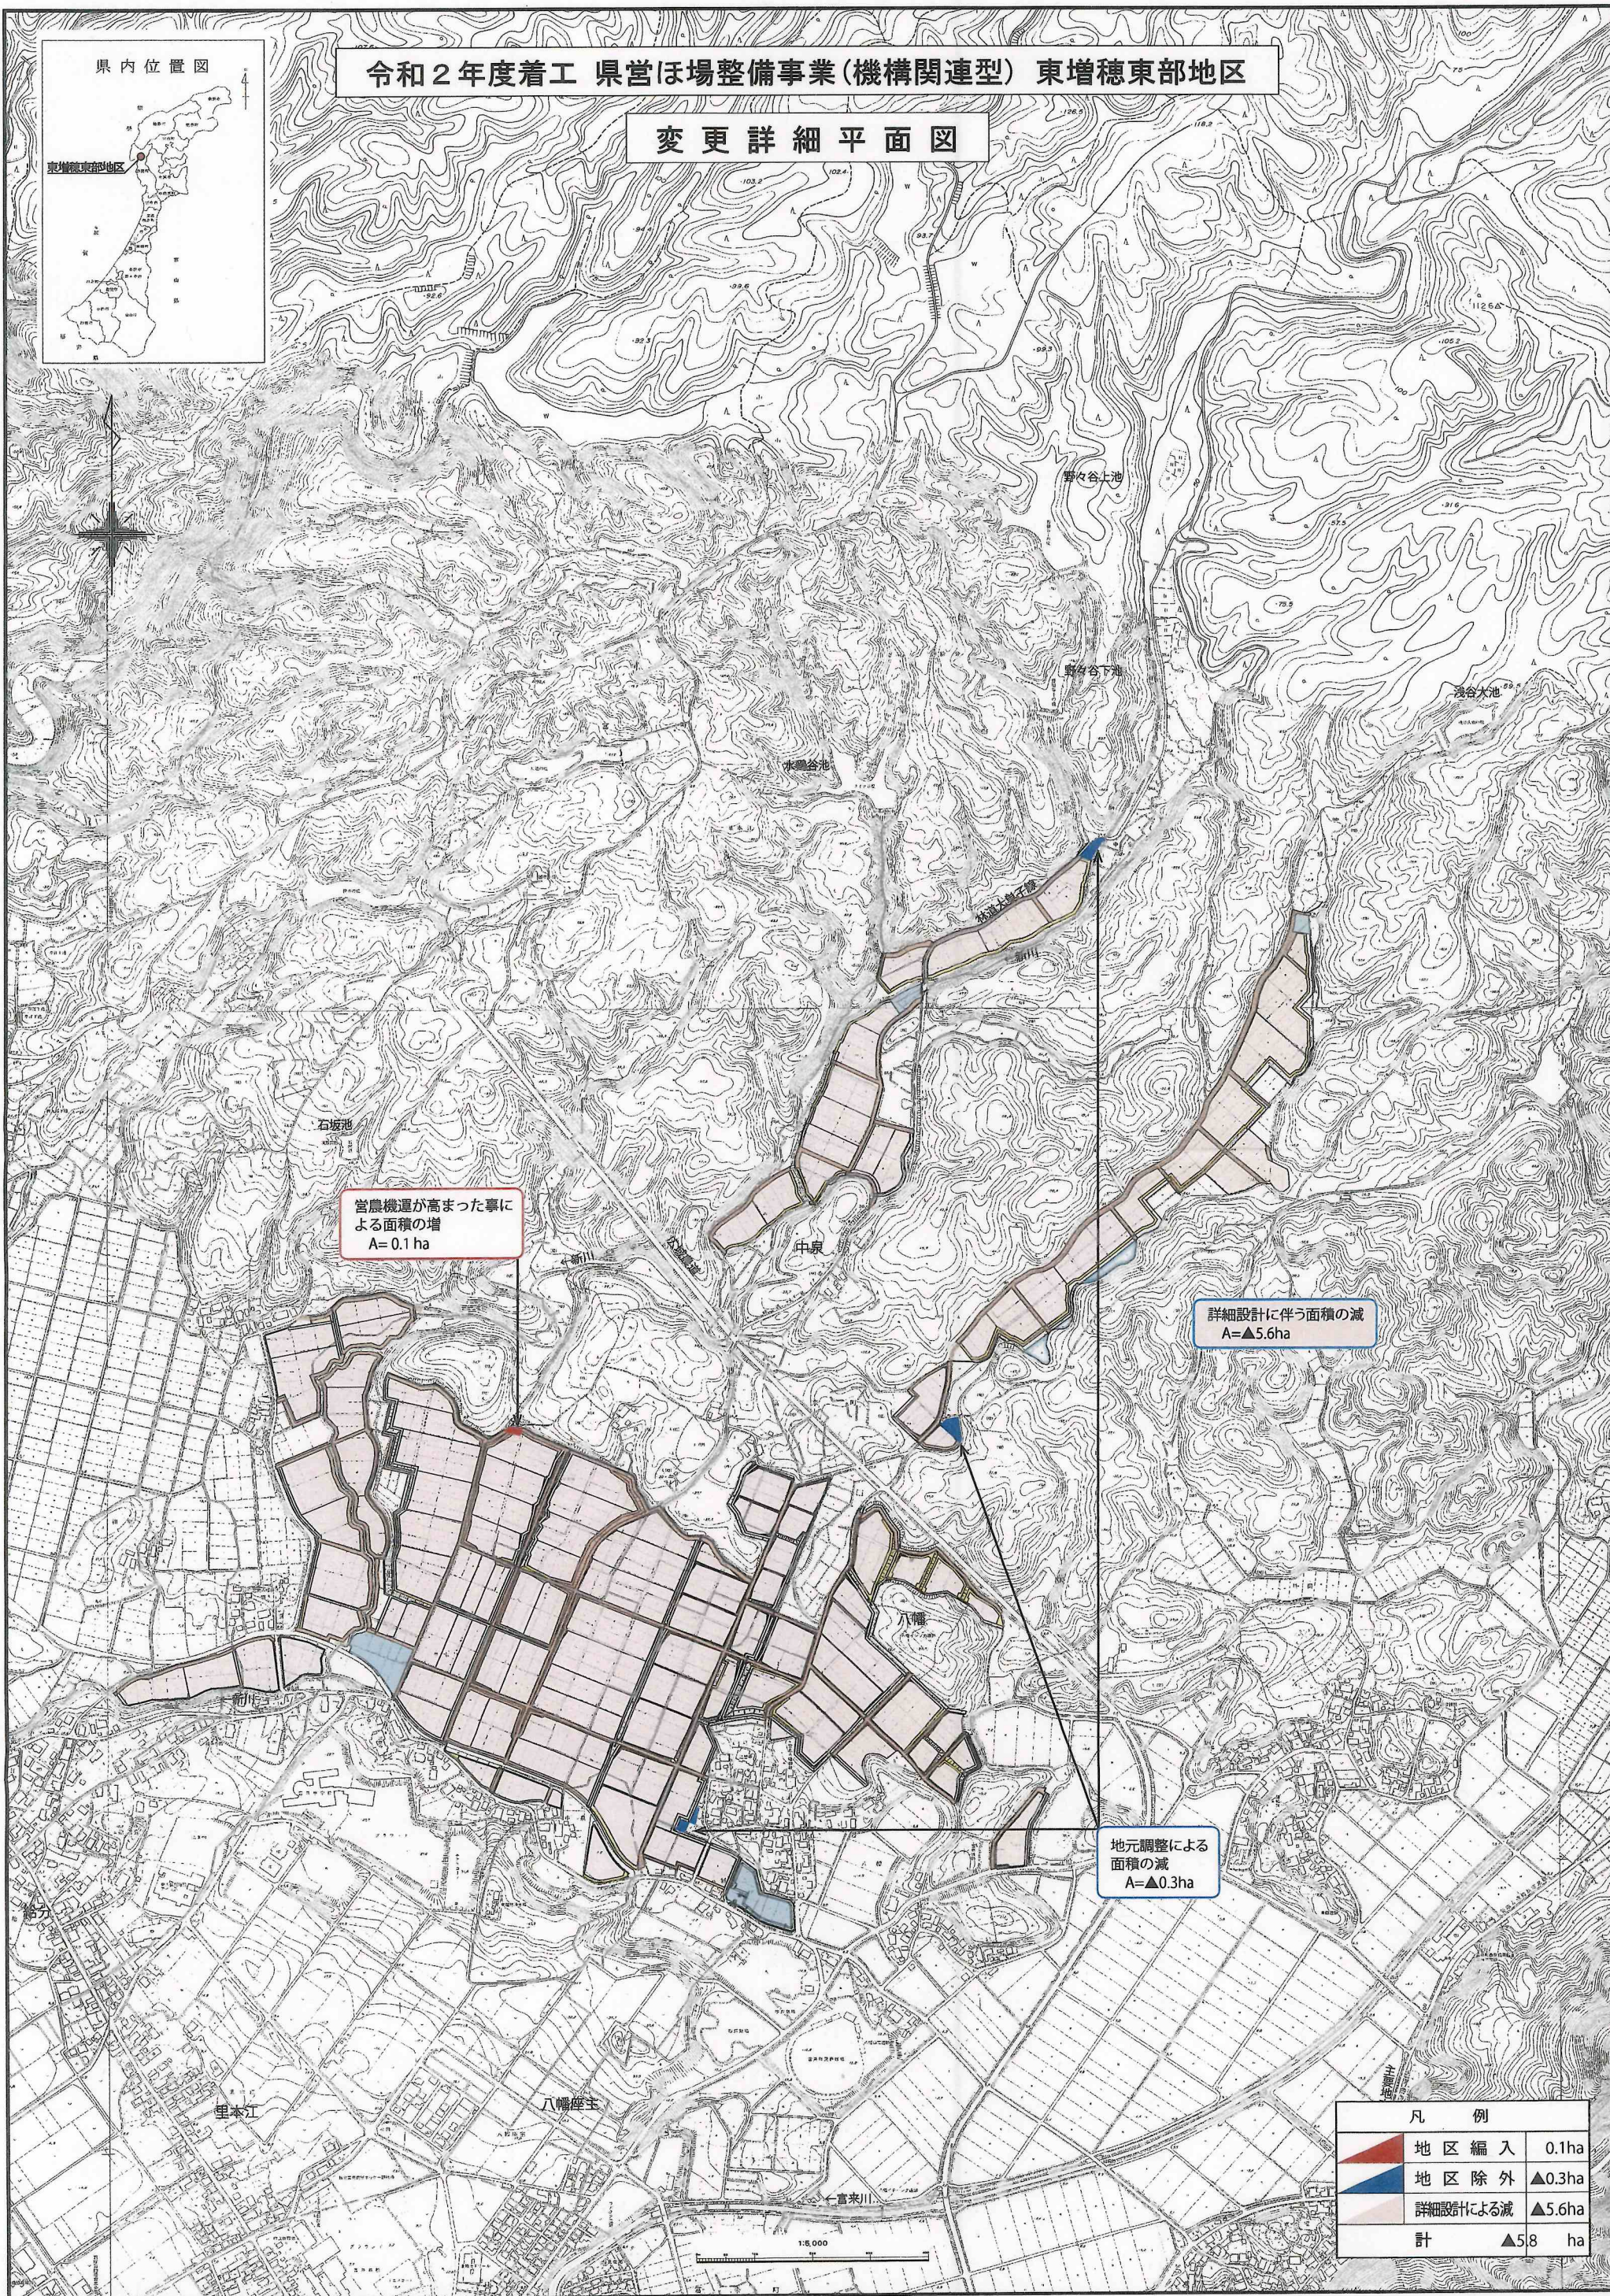

営農機運が高まった事による面積の増
A=0.1ha

詳細設計に伴う面積の減
A=▲5.6ha

地元調整による面積の減
A=▲0.3ha

凡 例


	地区編入	0.1ha
	地区除外	▲0.3ha
	詳細設計による減	▲5.6ha
	計	▲5.8 ha

県内位置図



令和2年度着工 県営ほ場整備事業(機構関連型) 東増穂東部地区

変更後現況計画平面図

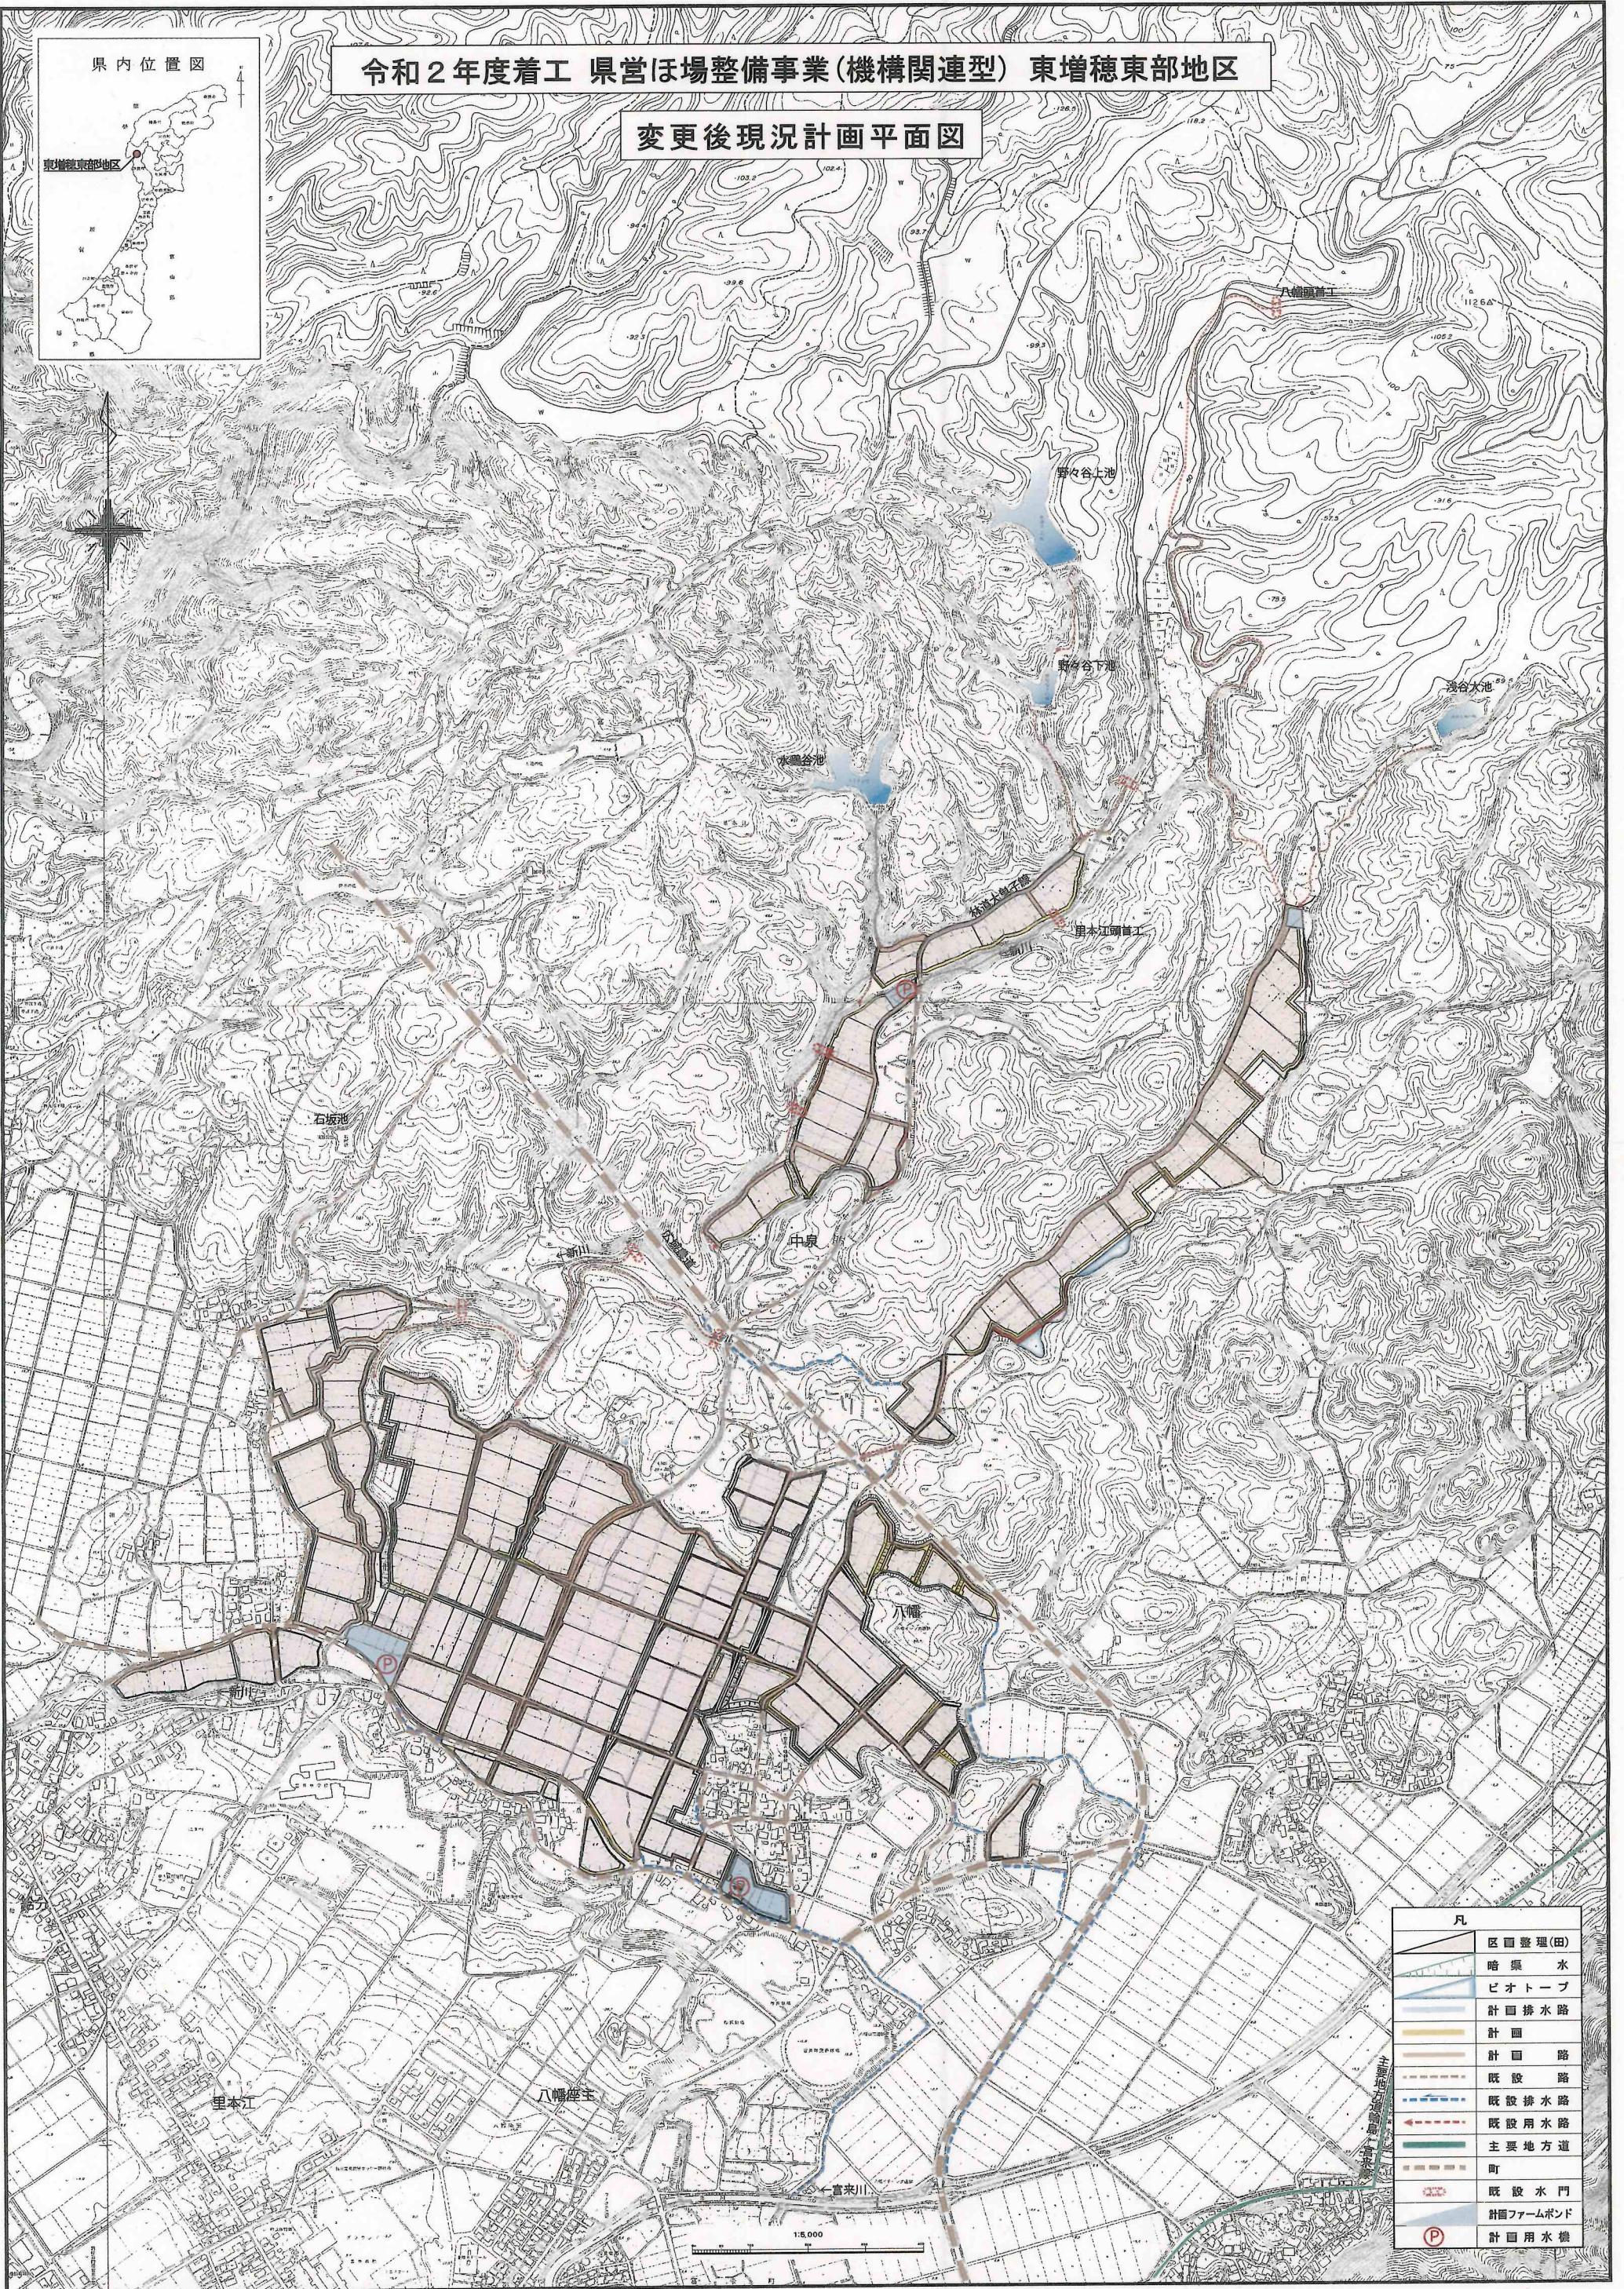

凡	
	区画整理(田)
	暗渠水
	ビオトープ
	計画排水路
	計画
	計画路
	既設路
	既設排水路
	既設用水路
	主要地方道
	町
	既設水門
	計画ファームポンド
	計画用水機