


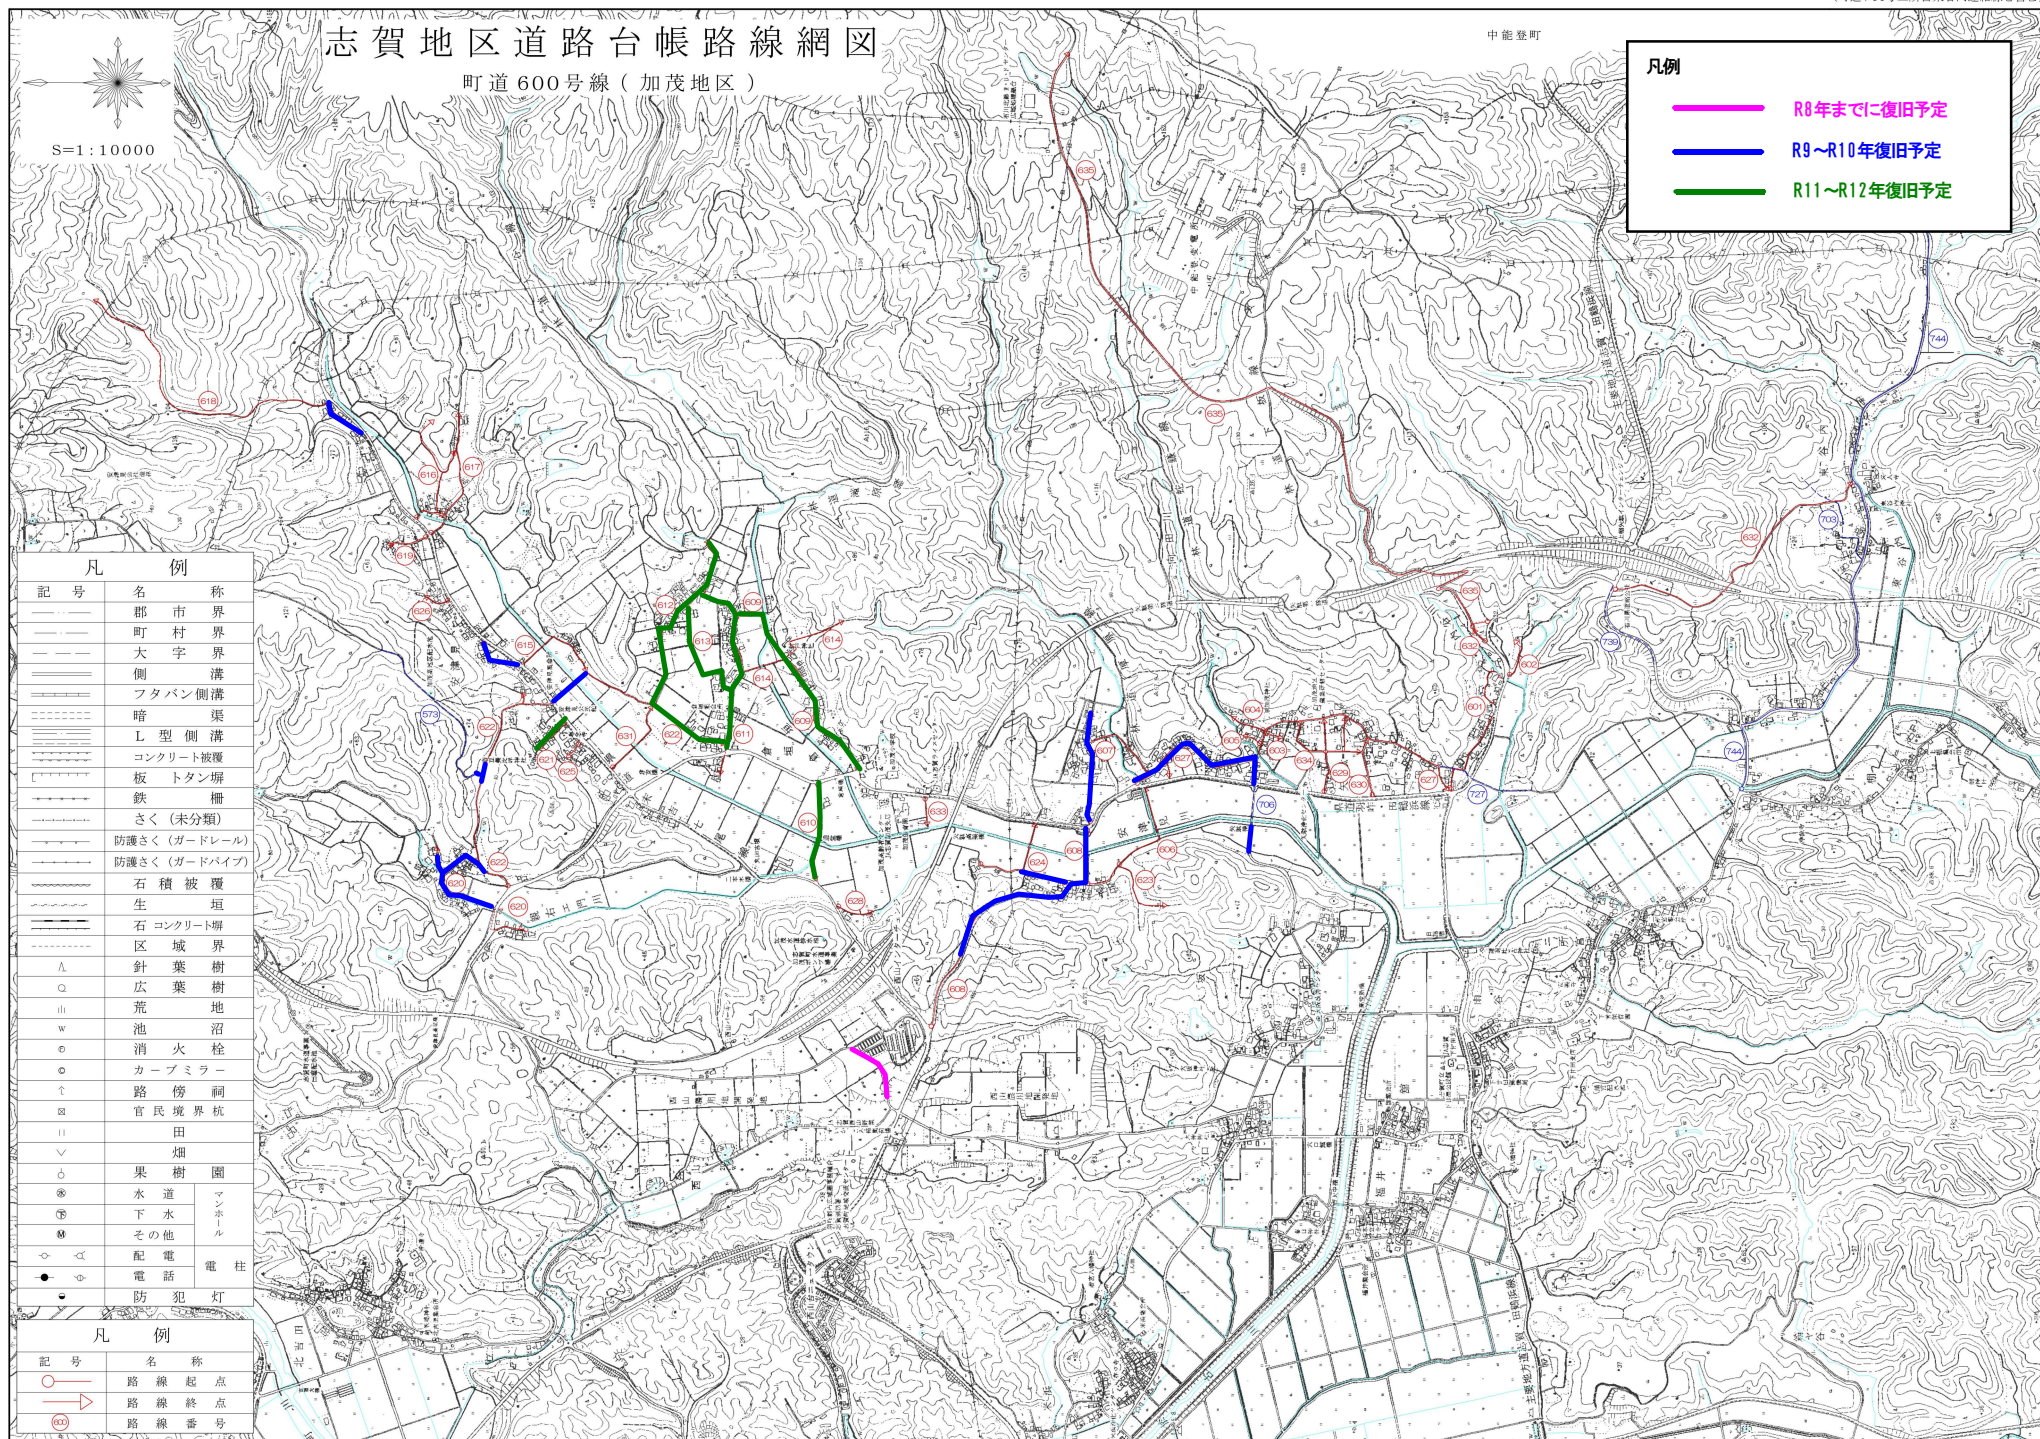

凡例

- R8年までに復旧予定
- R9～R10年復旧予定
- R11～R12年復旧予定

凡 例	
記 号	名 称
— — — —	郡 市 界
— — — —	町 村 界
— — — —	大 字 界
=====	側 溝
=====	フタバン側溝
-----	暗 渠
=====	L 型 側 溝
=====	コンクリート被覆
=====	板 トタン堀
=====	鉄 柵
=====	さく (未分類)
=====	防護さく (ガードレール)
=====	防護さく (ガードパイプ)
=====	石 積 被 覆
=====	生 垣
=====	石 コンクリート堀
=====	区 域 界
△	針 葉 樹
○	広 葉 樹
山	荒 地
w	池 沼
◎	消 火 栓
◎	カープミラー
↑	路 傍 祠
⊠	官 民 境 界 杭
田	田
▽	畑
○	果 樹 園
⊗	水 道
⊗	マ モ ー ル
⊗	下 水
⊗	そ の 他
◇	配 電
●	電 柱
●	電 話
●	防 犯 灯

凡 例	
記 号	名 称
○ — — — —	路 線 起 点
— — — — △	路 線 終 点
(R12)	路 線 番 号