




S=1:10000

志賀地区道路台帳路線網図

町道800号線（中甘田地区）

町道900号線（甘田地区）

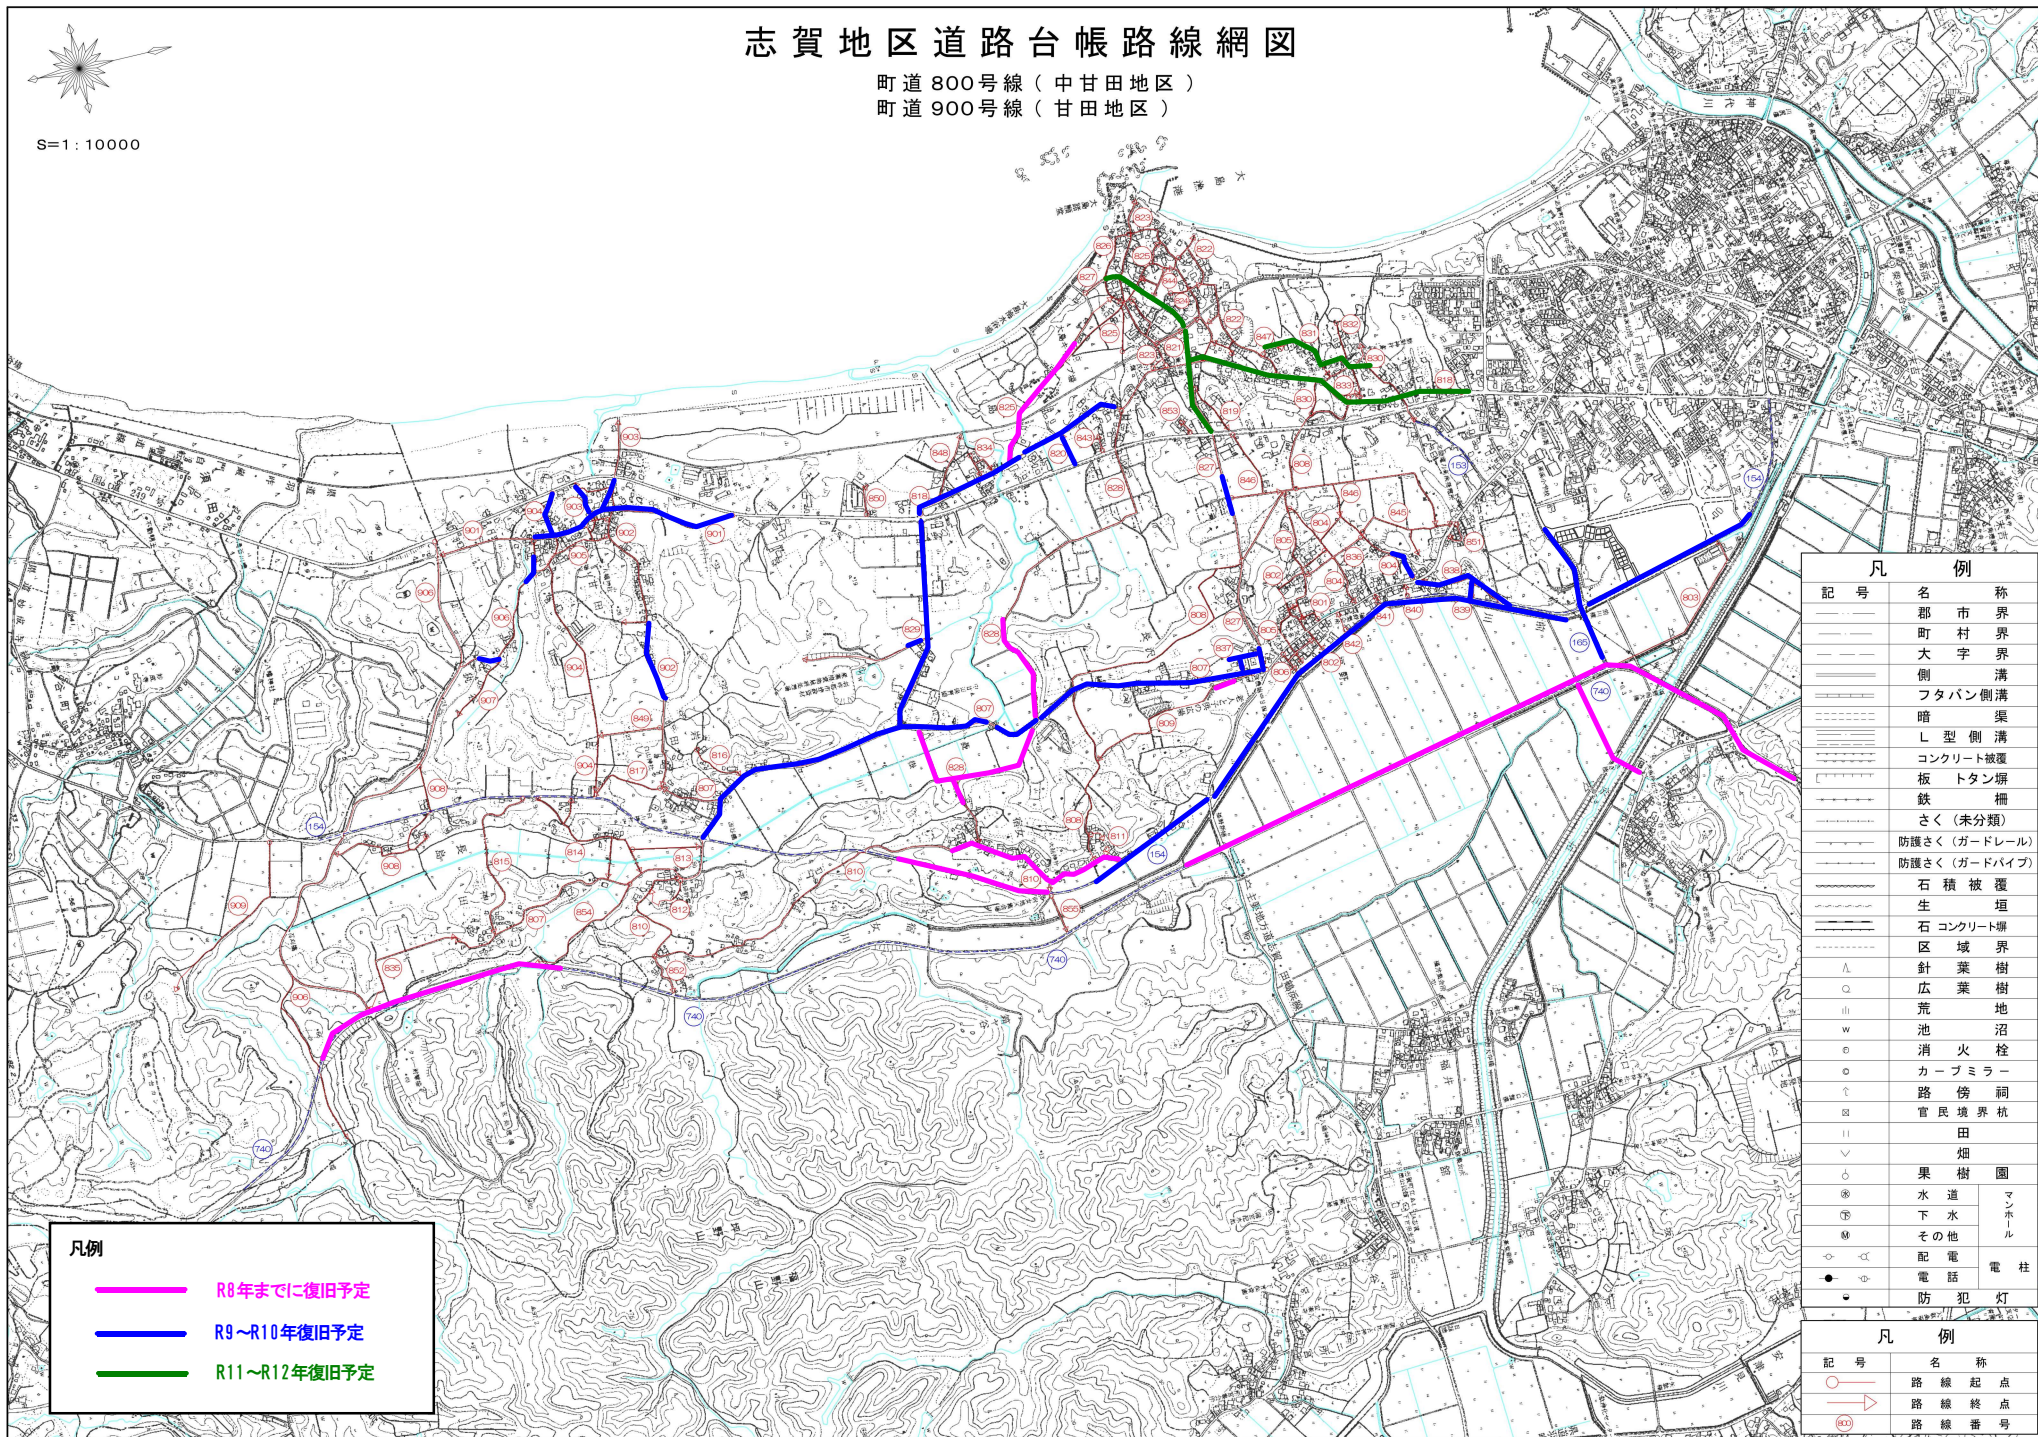

凡例	
——	R8年までに復旧予定
——	R9～R10年復旧予定
——	R11～R12年復旧予定

凡 例	
記 号	名 称
——	郡 市 界
——	町 村 界
——	大 字 界
——	側 溝
——	フタバン側溝
——	暗 渠
——	L 型 側 溝
——	コンクリート被覆
——	板 トタン塀
——	鉄 柵
——	さく（未分類）
——	防護さく（ガードレール）
——	防護さく（ガードパイプ）
——	石 積 被 覆
——	生 垣
——	石 コンクリート塀
——	区 域 界
△	針 葉 樹
○	広 葉 樹
山	荒 地
w	池 沼
の	消 火 栓
○	カーブミラー
？	路 傍 祠
田	官 民 境 界 杭
田	田
▽	畑
○	果 樹 園
◎	水 道
◎	下 水
◎	マ ン ホ ル
◎	其 他
◇	配 電
●	電 話
○	防 犯 灯
凡 例	
記 号	名 称
○	路 線 起 点
△	路 線 終 点
（R10）	路 線 番 号