


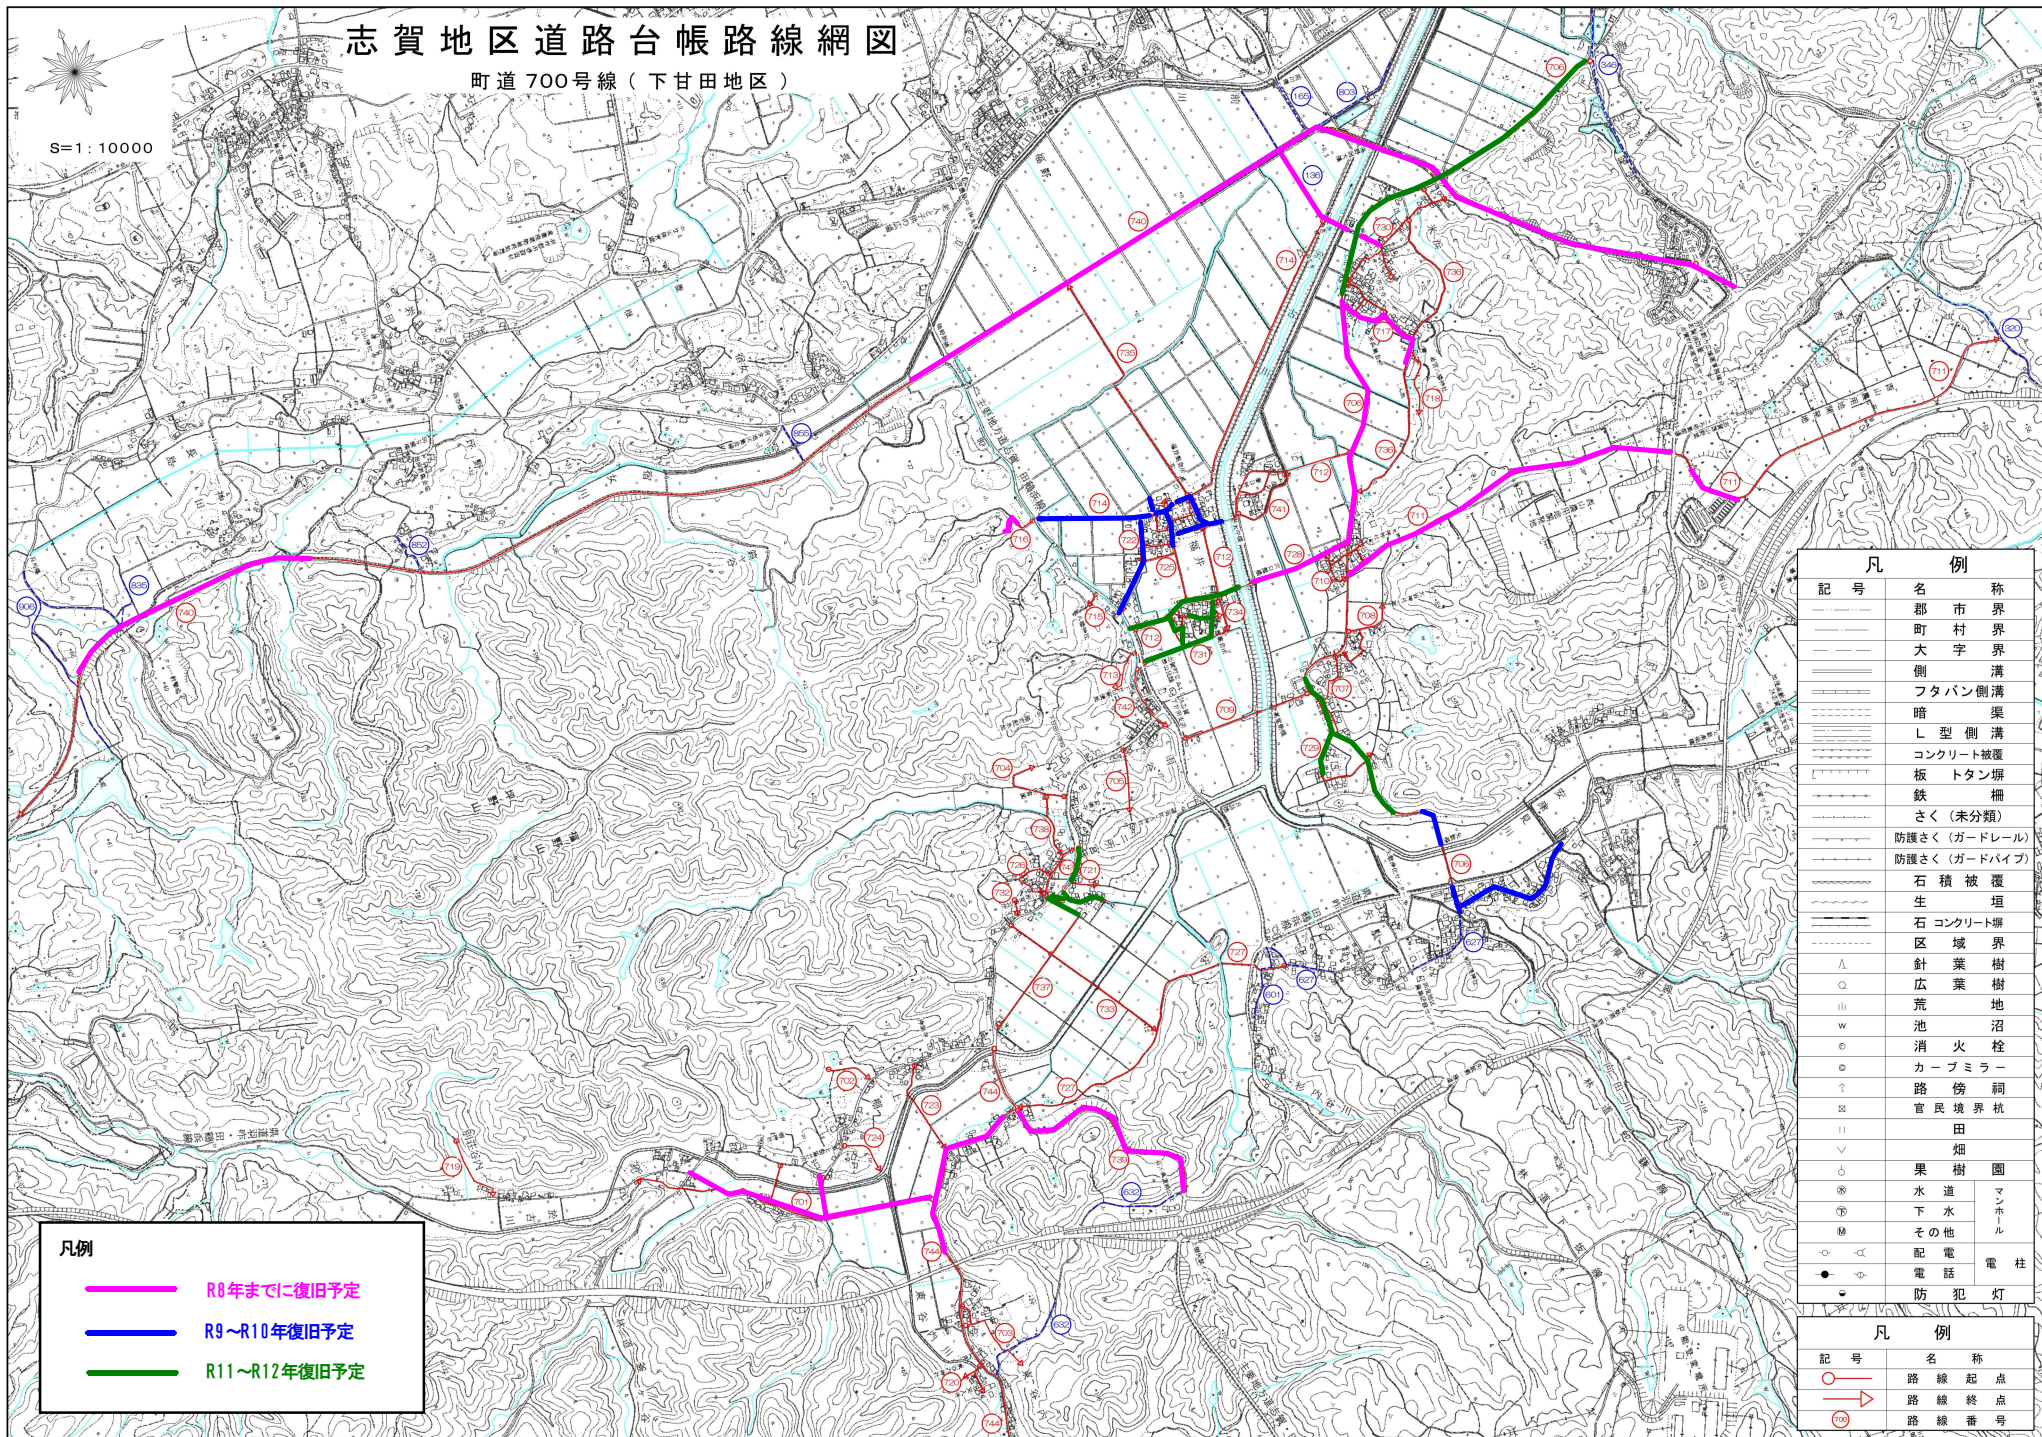

志賀地区道路台帳路線網図

町道700号線（下甘田地区）

S=1:10000

凡例

- R8年までに復旧予定
- R9～R10年復旧予定
- R11～R12年復旧予定

凡 例	
記 号	名 称
—	都 市 界
—	町 村 界
—	大 字 界
—	側 溝
—	フタバン側溝
—	暗 渠
—	L 型 側 溝
—	コンクリート被覆
—	板 トタン塀
—	鉄 柵
—	さく（未分類）
—	防護さく（ガードレール）
—	防護さく（ガードパイプ）
—	石 積 被 覆
—	生 垣
—	石 コンクリート塀
—	区 域 界
△	針 葉 樹
○	広 葉 樹
山	荒 地
w	池 沼
e	消 火 栓
o	カーブミラー
↑	路 傍 祠
※	官 民 境 界 杭
	田
∨	畑
o	果 樹 園
⊗	水 道
⊕	下 水
⊙	マ ン ホール
⊗	其 他
○	配 電
●	電 話
●	防 犯 灯

凡 例	
記 号	名 称
○	路 線 起 点
→	路 線 終 点
700	路 線 番 号

(744→600号路線網図)