


# 志賀地区道路台帳路線網図

町道300号線(堀松地区)

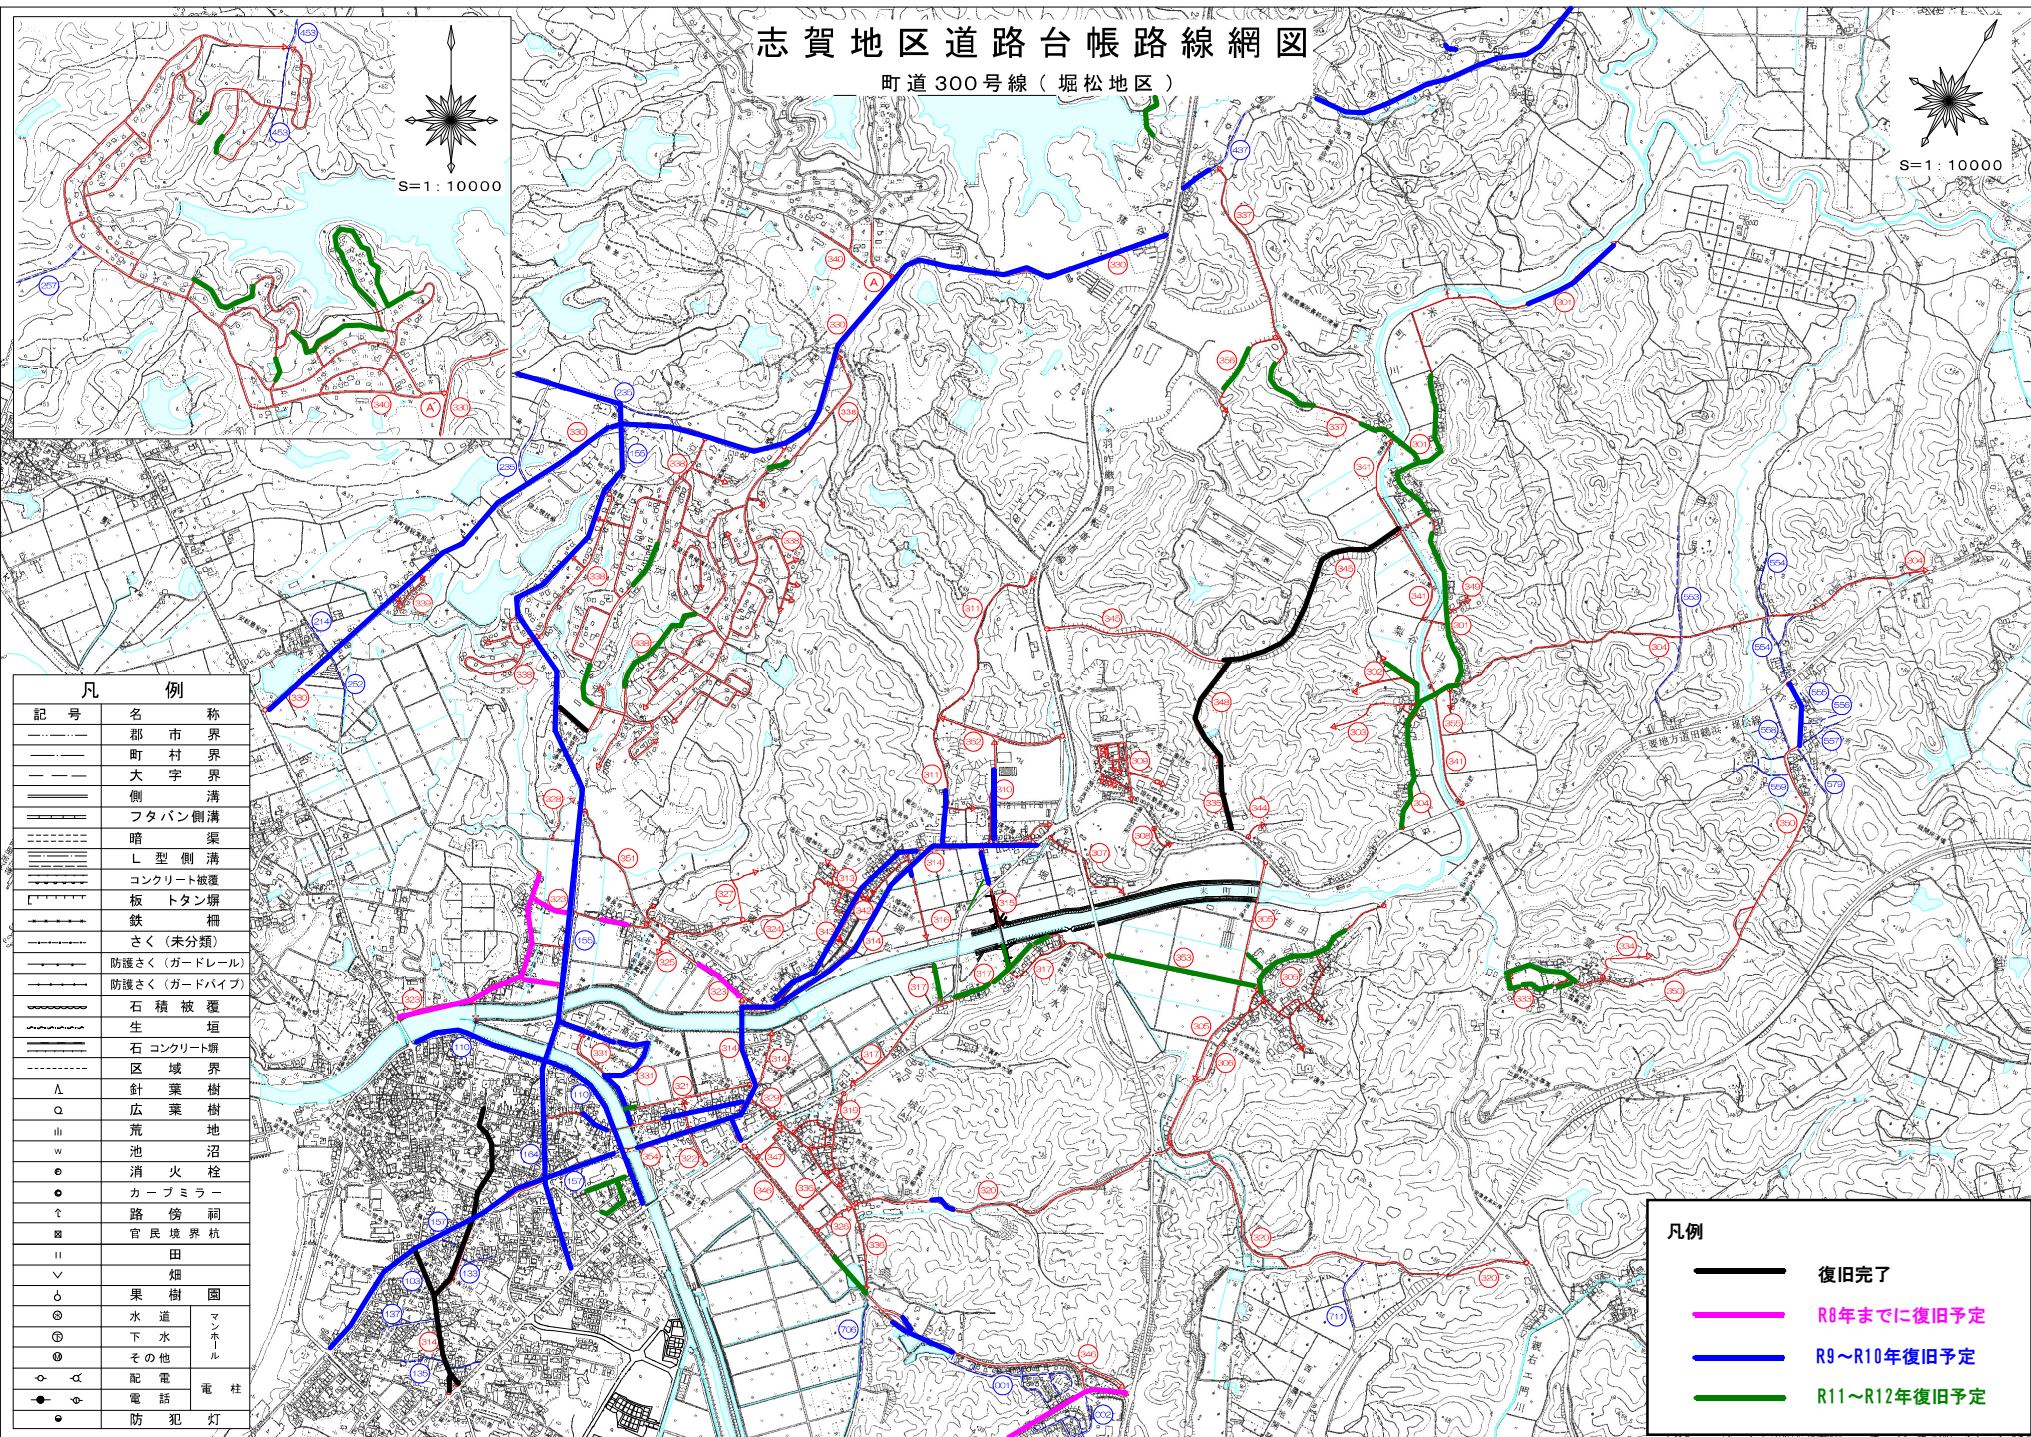

S=1:10000

S=1:10000

凡例	
記号	名称
———	郡 市 界 界
———	町 村 界 界
———	大 字 界 界
=====	側 溝
=====	フタバン側溝
-----	暗 渠
=====	L 型 側 溝
=====	コンクリート被覆
=====	板 トタン塀
=====	鉄 柵
-----	さく (未分類)
-----	防護さく (ガードレール)
-----	防護さく (ガードパイプ)
=====	石 積 被 覆
=====	生 コンクリート塀
-----	区 域 界 界
△	針 葉 樹
○	広 葉 樹
山	荒 地
w	池 沼
e	消 火 栓
●	カーブミラー
?	路 傍 祠
■	官 民 境 界 杭
	田
∨	畑
○	果 樹 園
◎	水 道
◎	下 水
◎	其 他
◇	配 電
●	電 柱
●	電 話
●	防 犯 灯

凡例	
———	復旧完了
———	R8年までに復旧予定
———	R9~R10年復旧予定
———	R11~R12年復旧予定

1:10000

志 賀 町