


志賀地区道路台帳路線網図

町道 500号線 (土田地区)

S=1:10000

※土田地区は下水道管が広範囲にわたり被災しており復旧に時間を要する

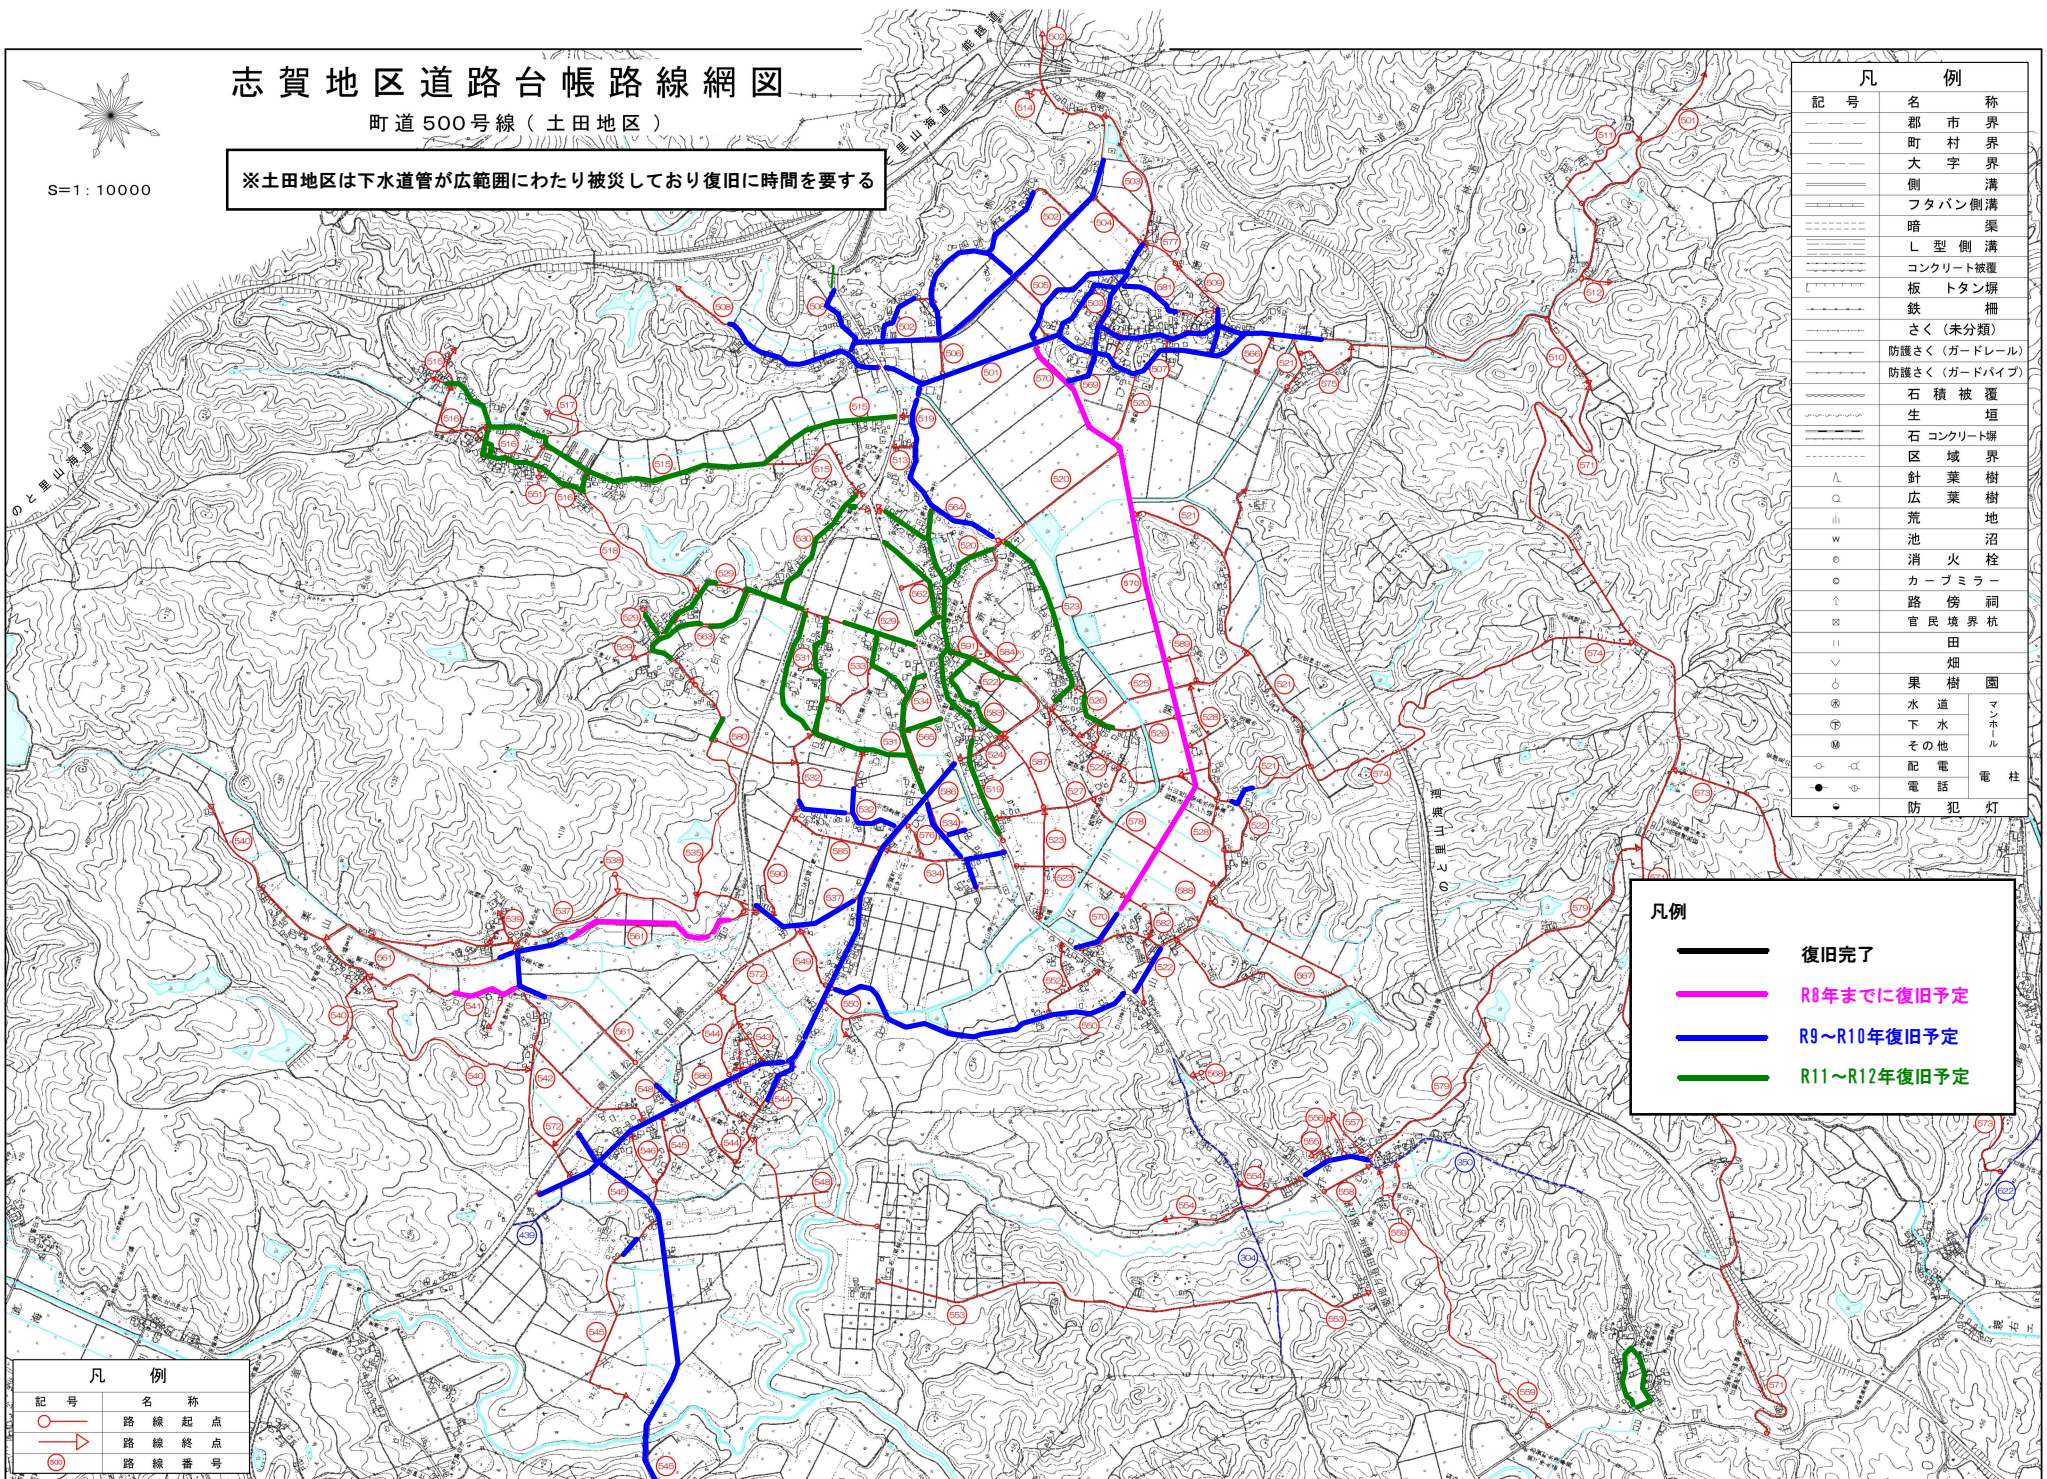

凡 例	
記号	名称
—	郡市界
—	町村界
—	大字界
—	側溝
—	フタバン側溝
—	暗渠
—	L型側溝
—	コンクリート被覆
—	板トタン塀
—	鉄柵
—	さく(未分類)
—	防護さく(ガードレール)
—	防護さく(ガードパイプ)
—	石積被覆
—	生垣
—	石コンクリート塀
—	区域界
△	針葉樹
○	広葉樹
山	荒地
w	池沼
●	消火栓
○	カーブミラー
⊕	路傍祠
⊗	官民境界杭
□	田
▽	畑
○	果樹園
⊕	水道
⊕	下水
⊕	その他
⊕	配電話
⊕	電話
●	防犯灯
⊕	マンホール
⊕	その他

凡例	
—	復旧完了
—	R8年までに復旧予定
—	R9~R10年復旧予定
—	R11~R12年復旧予定

凡 例	
○	路線起点
△	路線終点
②	路線番号

(545→400号路線網図二)

