


志賀地区道路台帳路線網図

町道 700号線 (下甘田地区)

S=1:10000

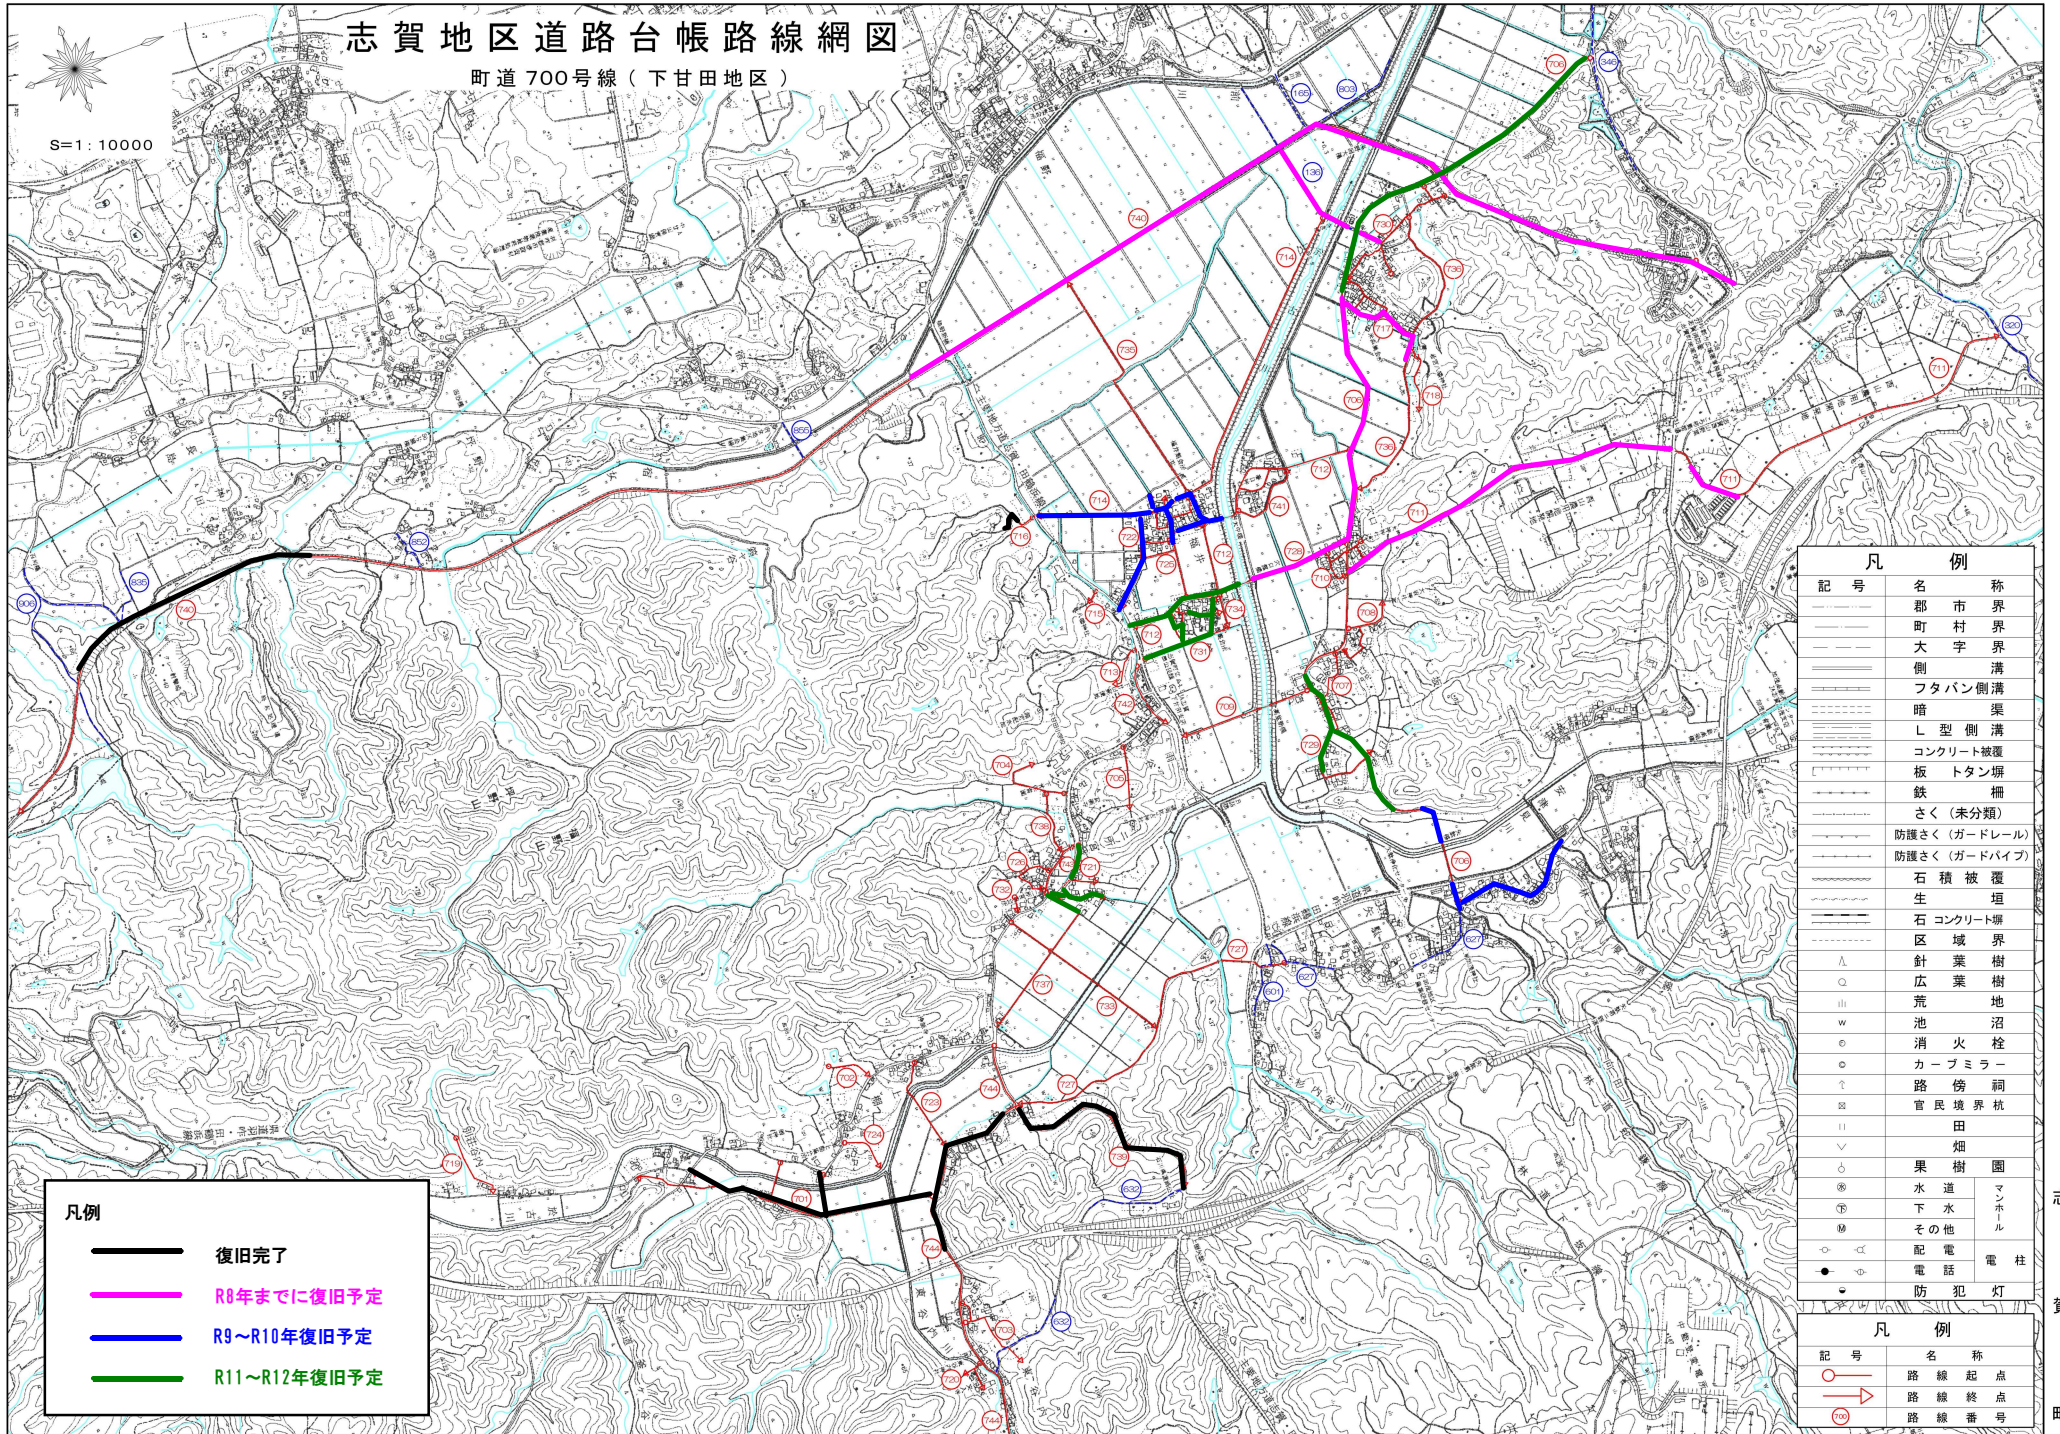

凡例	
	復旧完了
	R8年までに復旧予定
	R9~R10年復旧予定
	R11~R12年復旧予定

凡例	
	郡市界
	町村界
	大字界
	側溝
	フタバン側溝
	暗渠
	L型側溝
	コンクリート被覆
	板トタン塀
	鉄柵
	さく(未分類)
	防護さく(ガードレール)
	防護さく(ガードパイプ)
	石積被覆
	生垣
	石コンクリート塀
	区域界
	針葉樹
	広葉樹
	荒地
	池沼
	消火栓
	カーブミラー
	路傍祠
	官民境界杭
	田畑
	果樹園
	水道マンホール
	下水マンホール
	その他
	配電柱
	電話柱
	防犯灯

凡例	
	路線起点
	路線終点
	路線番号

0 100 500 1000 1500m

(744 → 600号路線網図)

平成26年4月 (有)高山測量設計事務所 作成
令和3年1月一部修正

志賀町