




S=1:10000

志賀地区道路台帳路線網図

町道 800号線 (中甘田地区)

町道 900号線 (甘田地区)

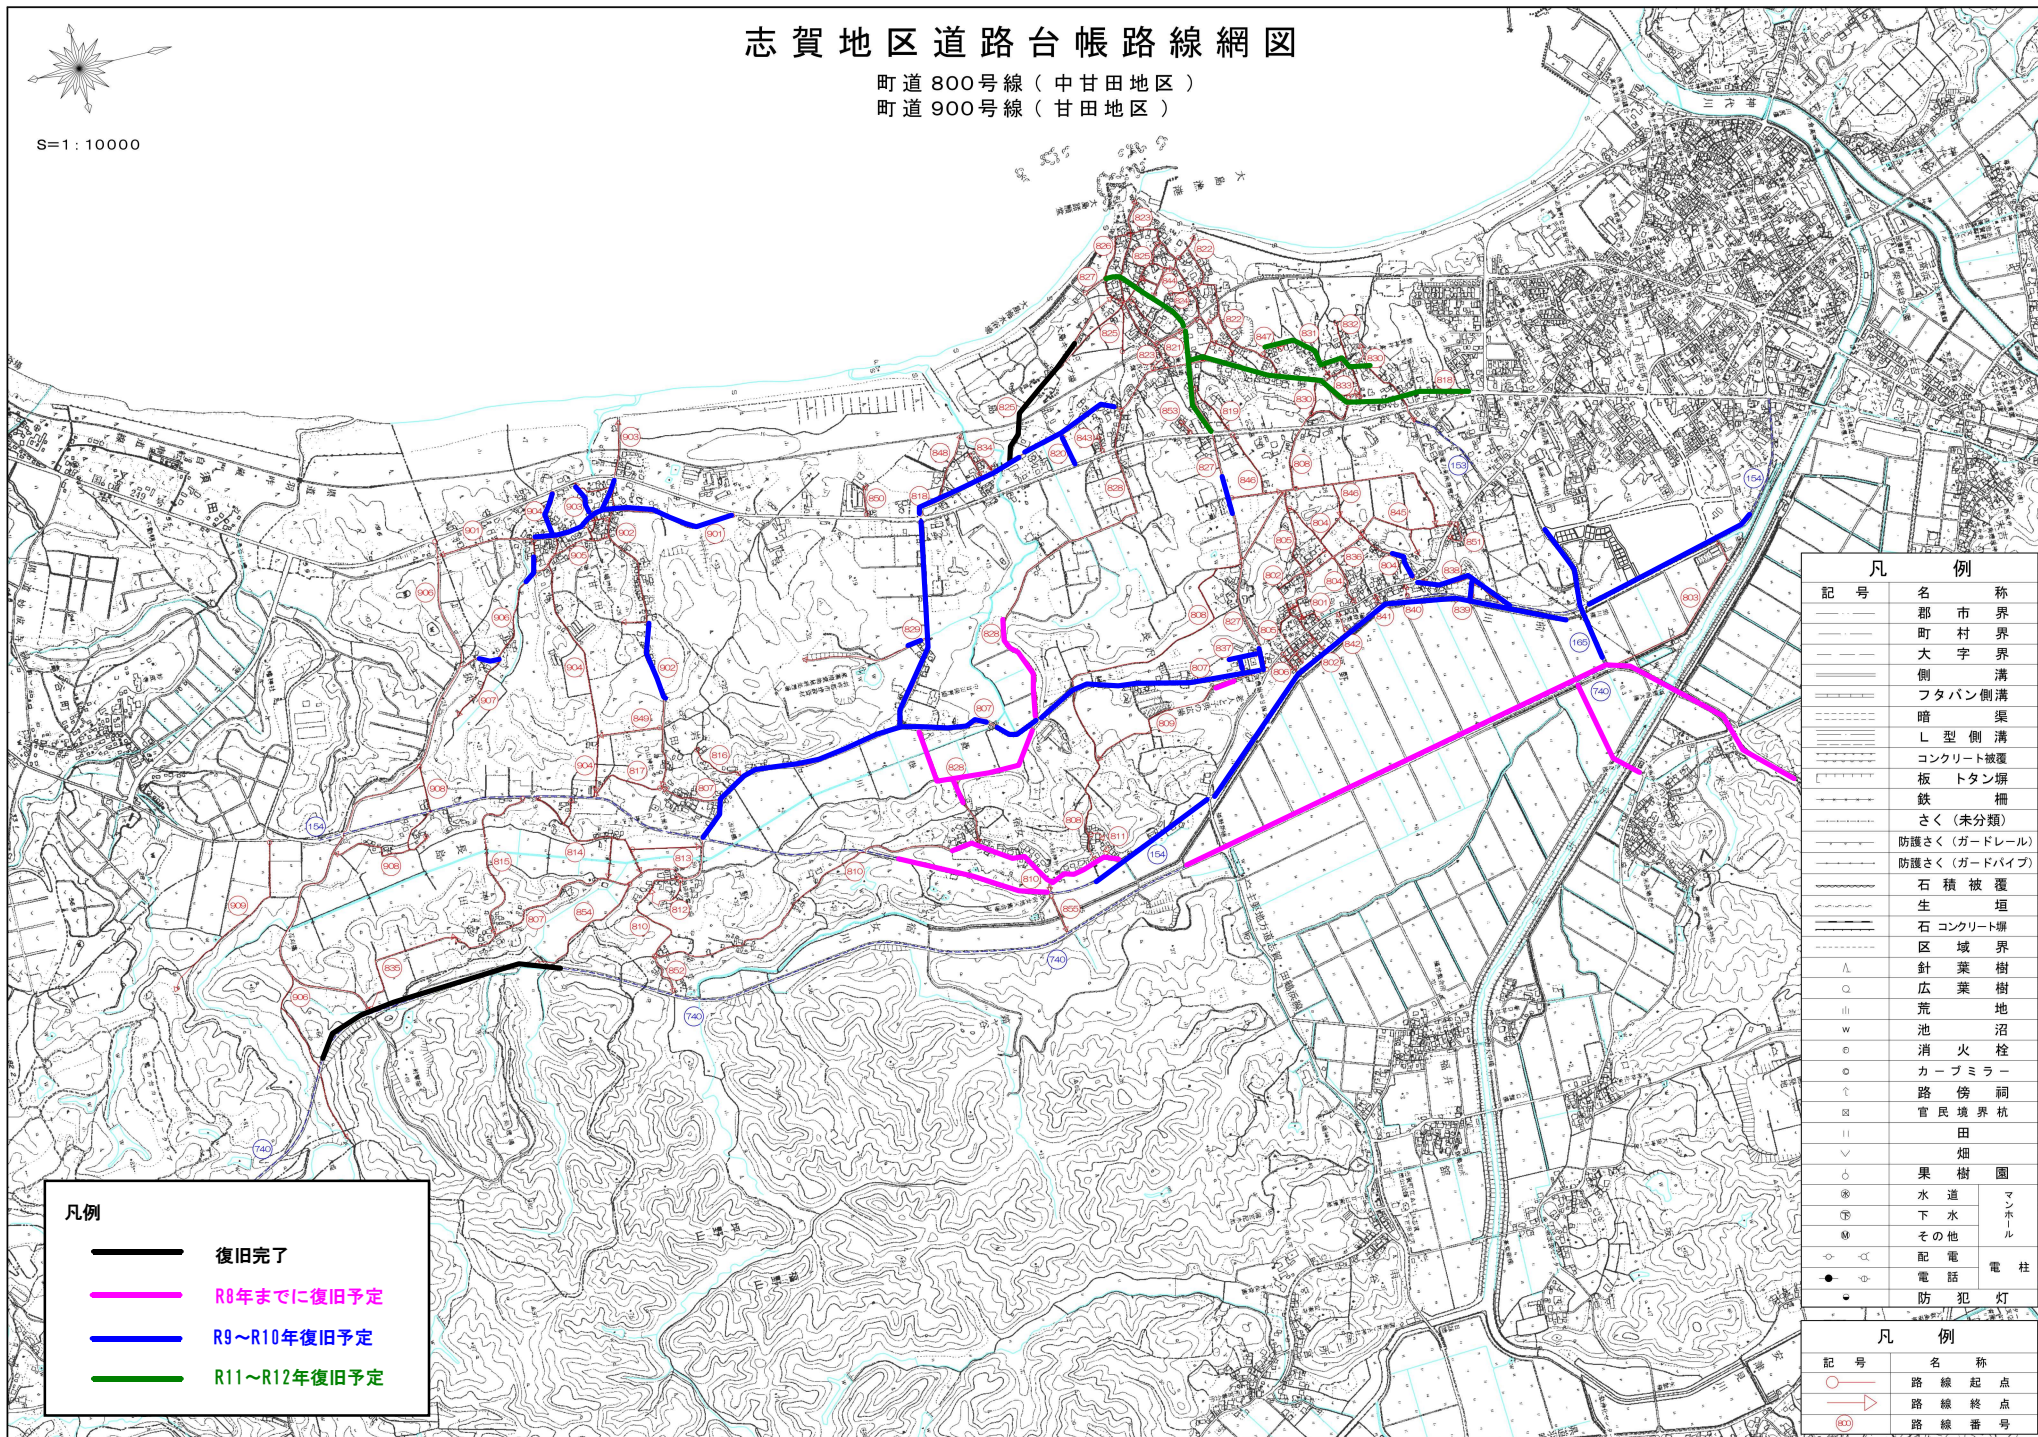

凡例	
	復旧完了
	R8年までに復旧予定
	R9~R10年復旧予定
	R11~R12年復旧予定

凡例	
記号	名称
	郡市境界
	町村境界
	大字境界
	側溝
	フタバン側溝
	暗渠
	L型側溝
	コンクリート被覆
	板トタン塀
	鉄柵
	さく(未分類)
	防護さく(ガードレール)
	防護さく(ガードパイプ)
	石積被覆
	生垣
	石コンクリート塀
	区域境界
	針葉樹
	広葉樹
	荒地
	池
	沼
	消火栓
	カーブミラー
	路傍祠
	官民境界杭
	畑
	燧
	果樹園
	水道
	下水
	マンホール
	その他
	配電
	電話
	電柱
	防犯灯

凡例	
記号	名称
	路線起点
	路線終点
	路線番号

0 100 500 1000 1500m 1:10000

志賀町