


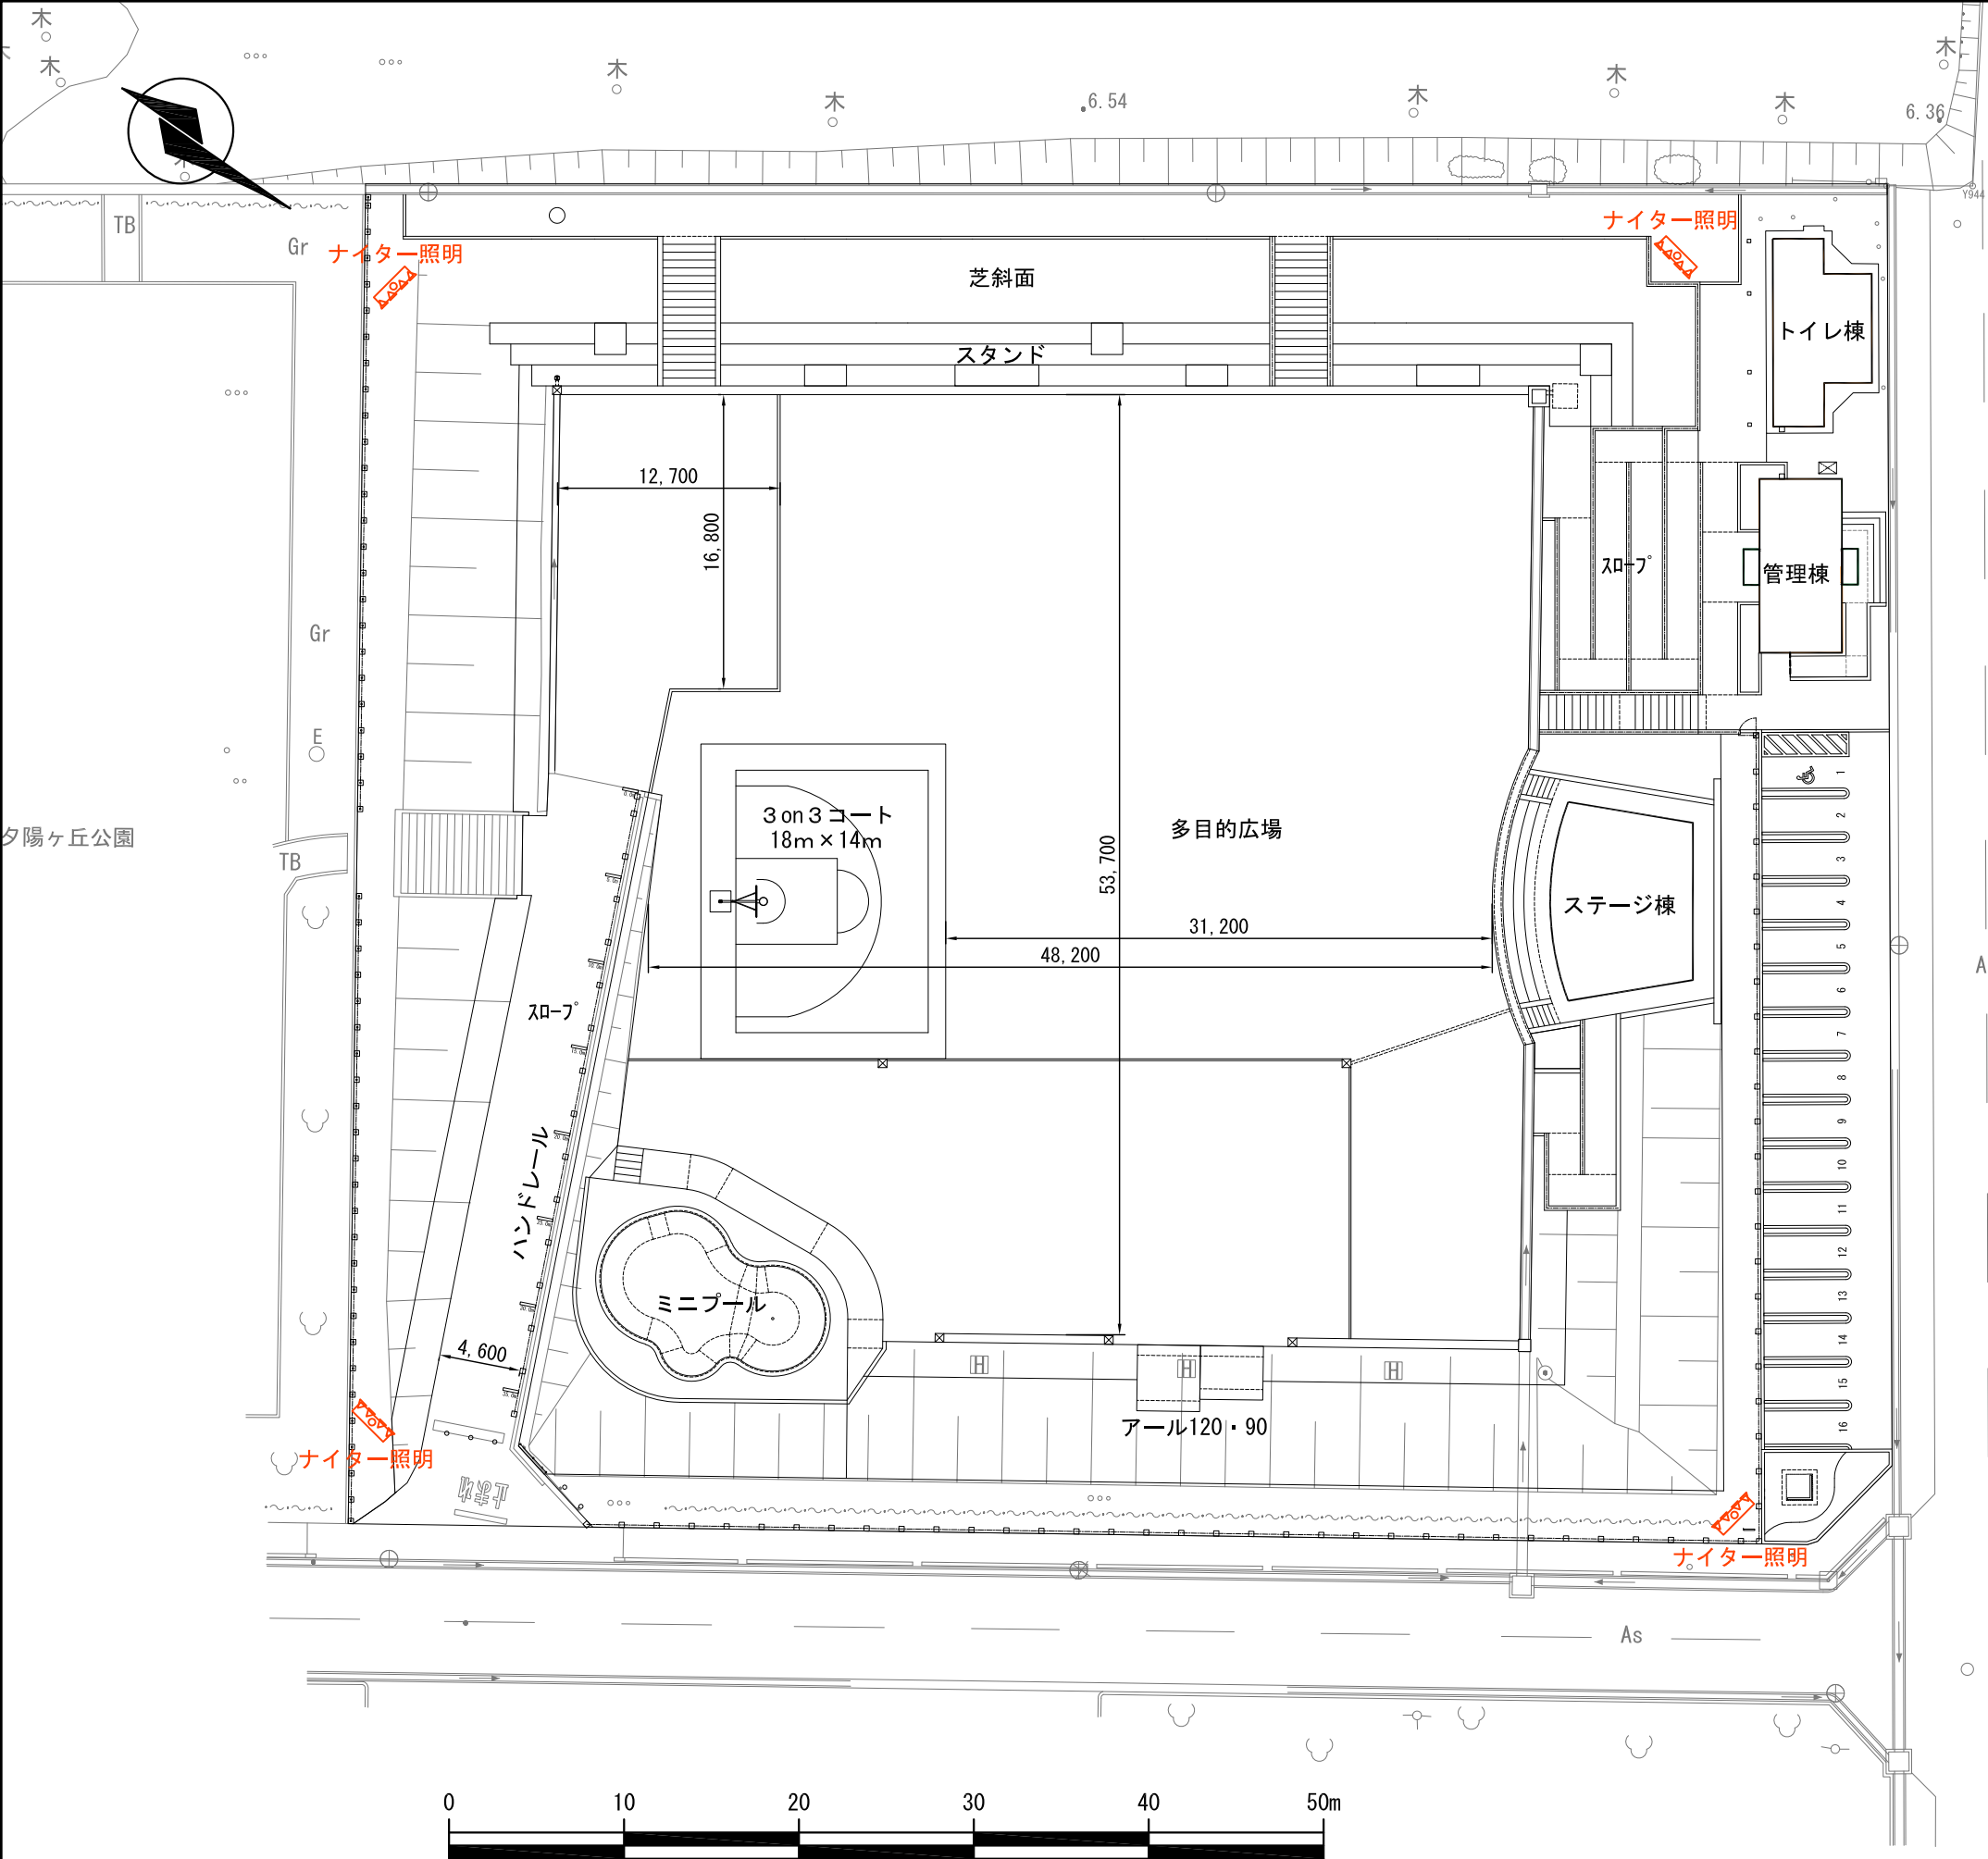


◆施設情報

施設名	内容
ステージ棟	詳細は別紙参照
多目的広場	約 53m × 約48m
3 on 3コート	18m × 14m
スケートボード施設 （詳細は別紙参照）	ミニプール、アール120・90 ハンドレール
照明設備	ナイター照明（4基） 平均照度 134 Lx
その他	広場内フリーWifi有り

夕陽ヶ丘公園


空中通路入口

令和	年度	
工 事 名		
簡 所	志賀町	富来領家町 地内
図 名	広場	施設概要
縮 尺	S=1:400	(A3)
図面番号		
志	賀	町

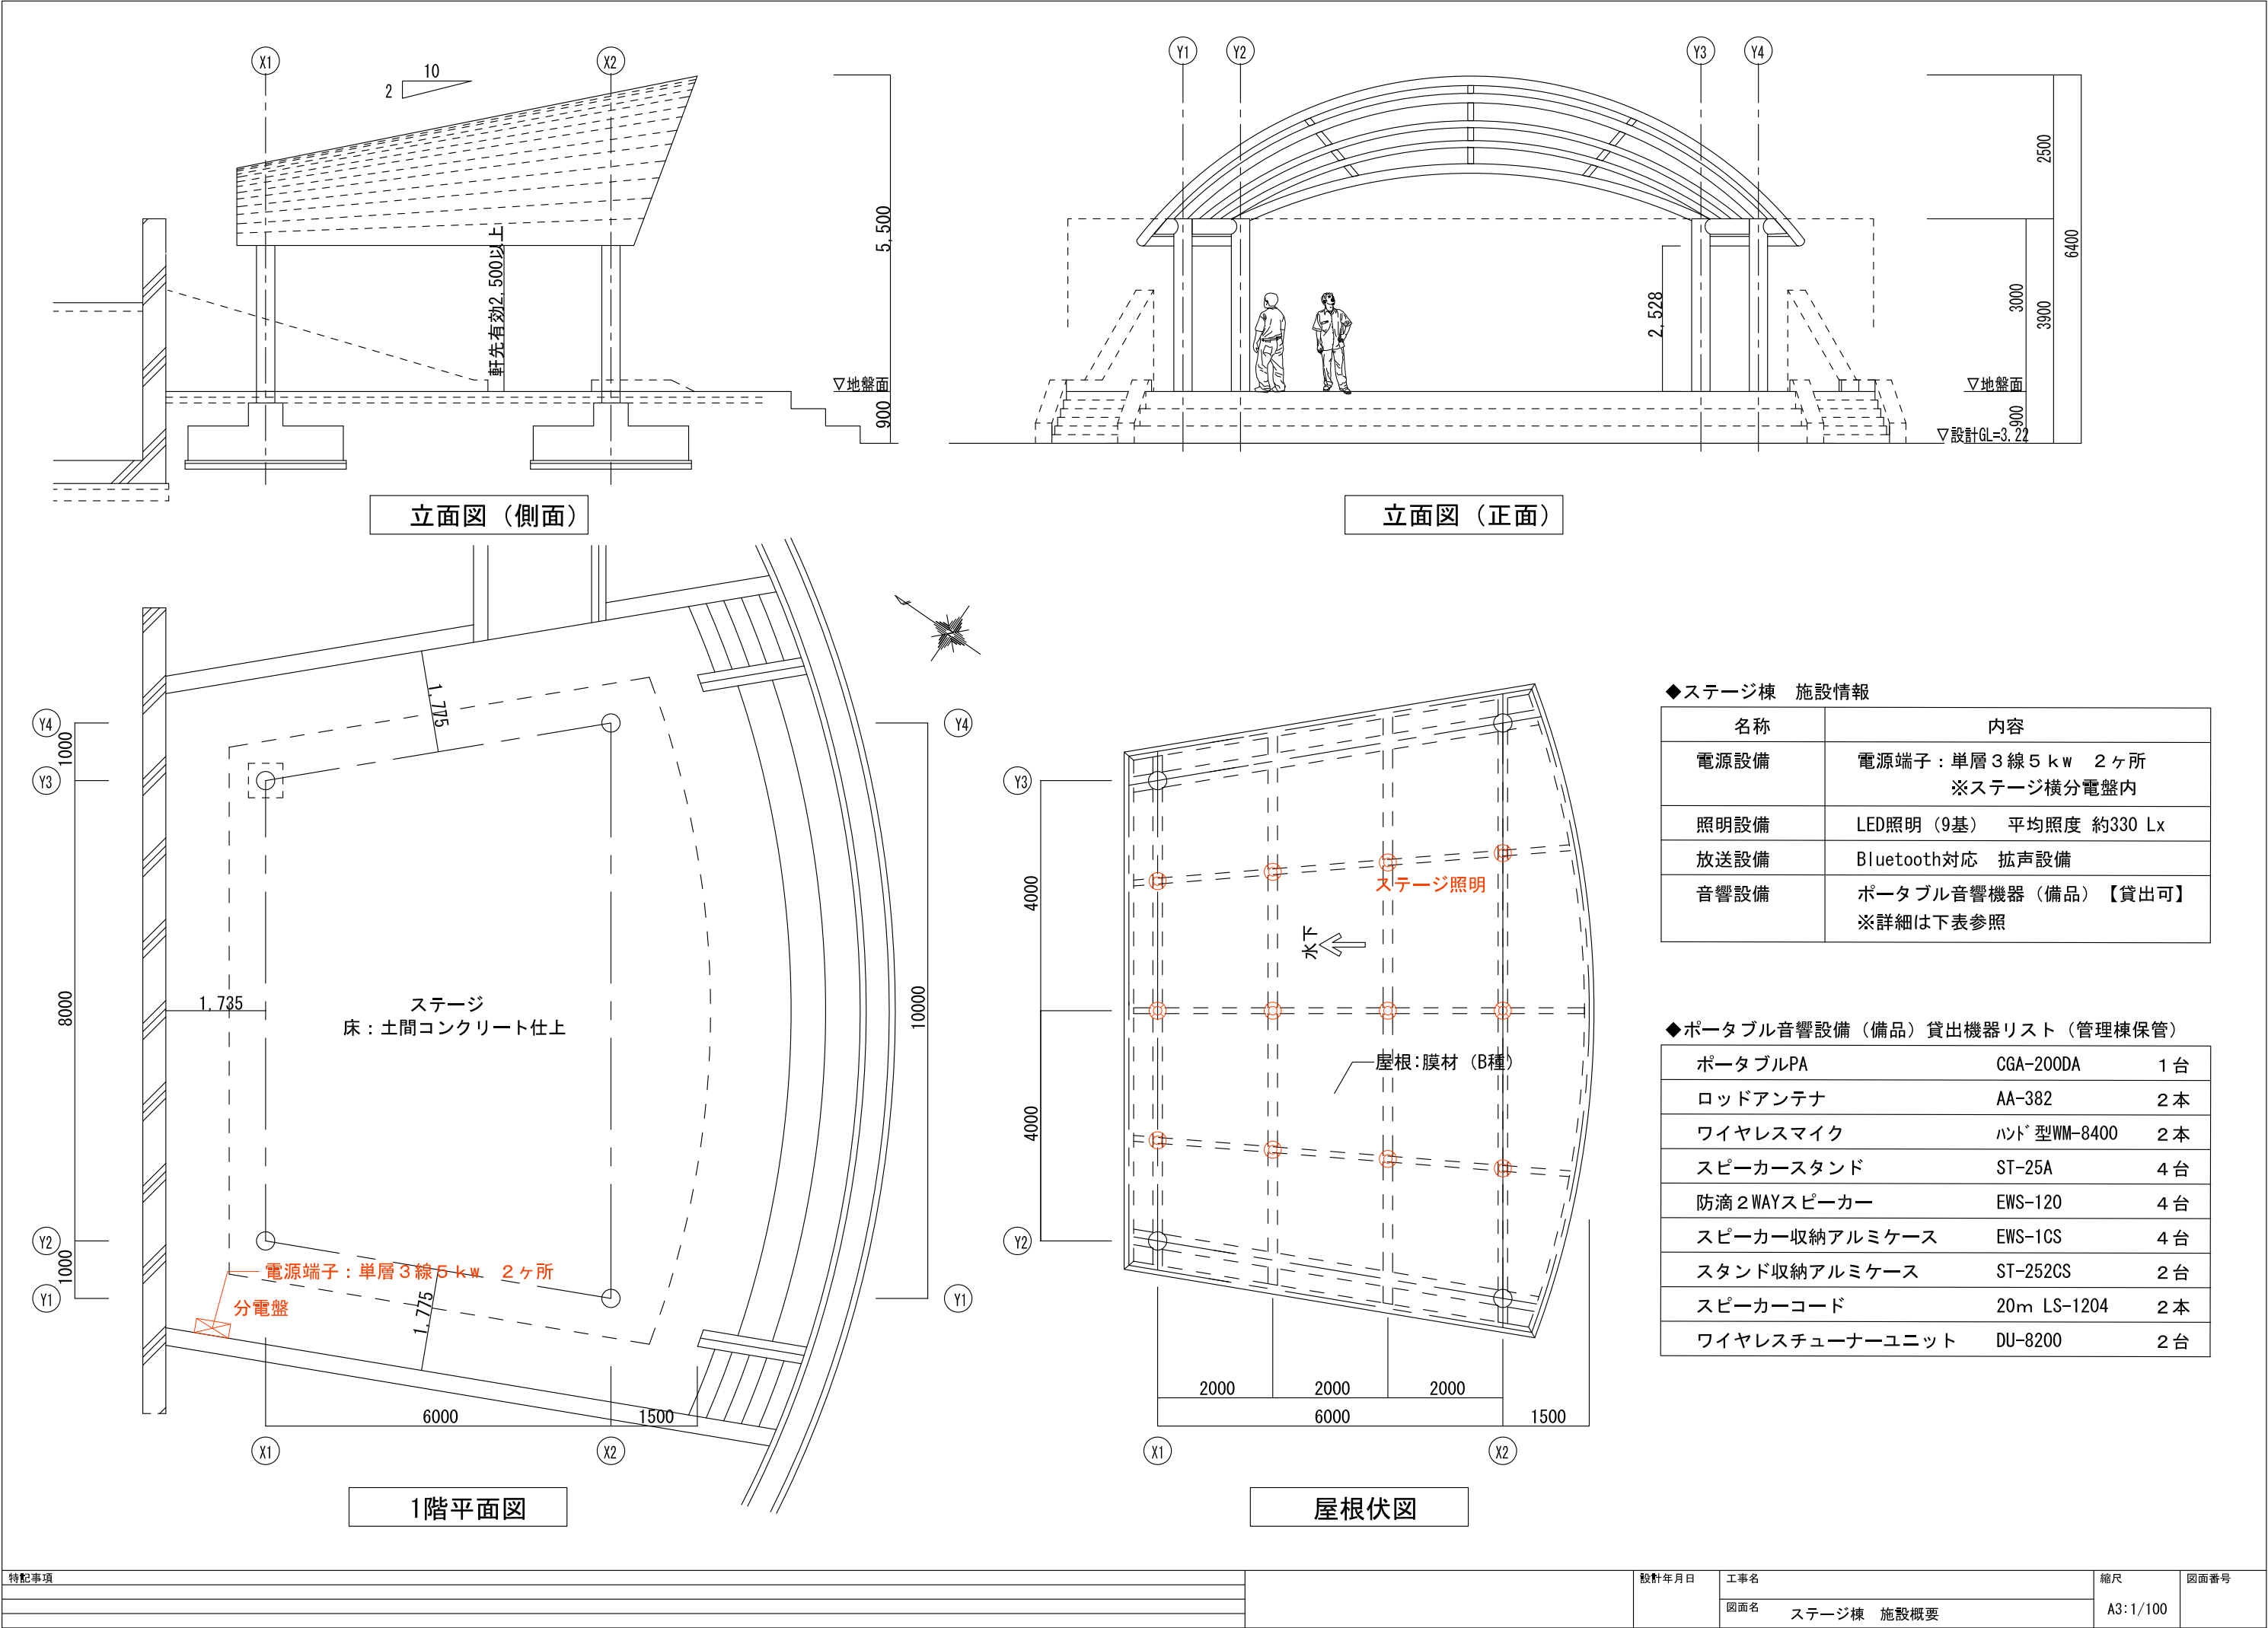


施設平面図

S=1 : 200 (A3)

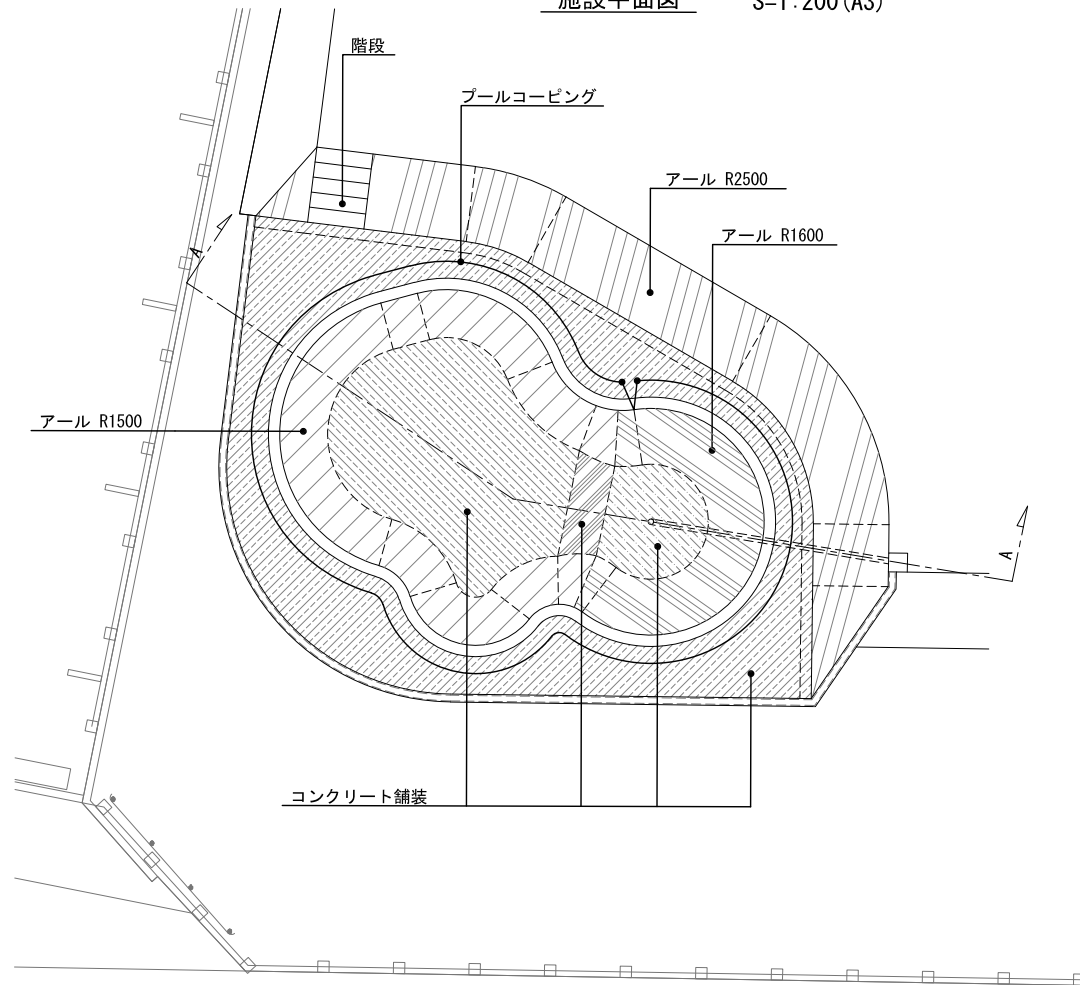

断面図
A-A断面

S=1 : 100 (A3)

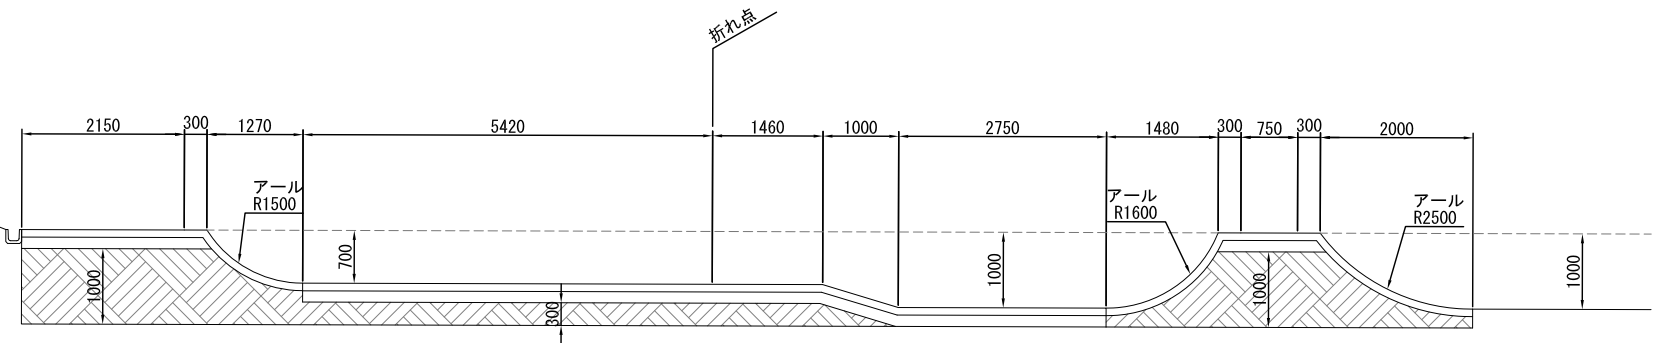


アール1200・900 断面図

S=1 : 100 (A3)



ハンドレール 詳細図

 $\gamma = 1:40 \text{ (A3)}$

アール H1200

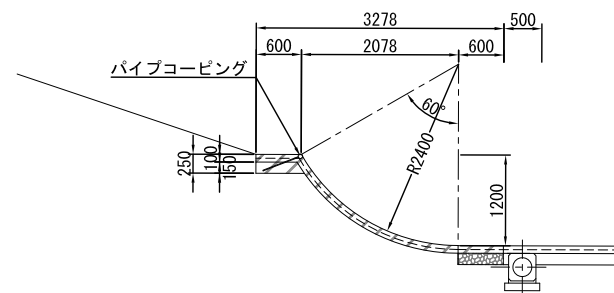

アール H900

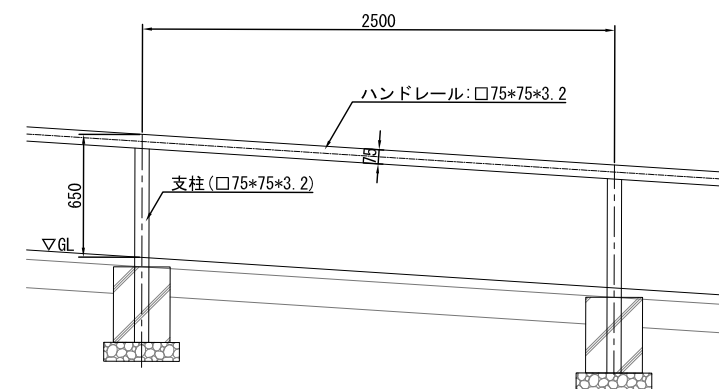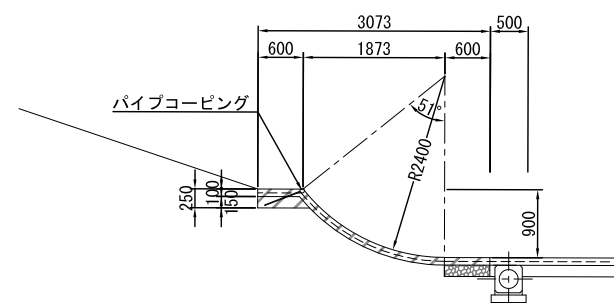

令和	年度
工 事 名	
箇 所	志賀町 富来領家町 地内
図 面 名	スケートボード施設図
縮 尺	図示
図面番号	
志	賀 町